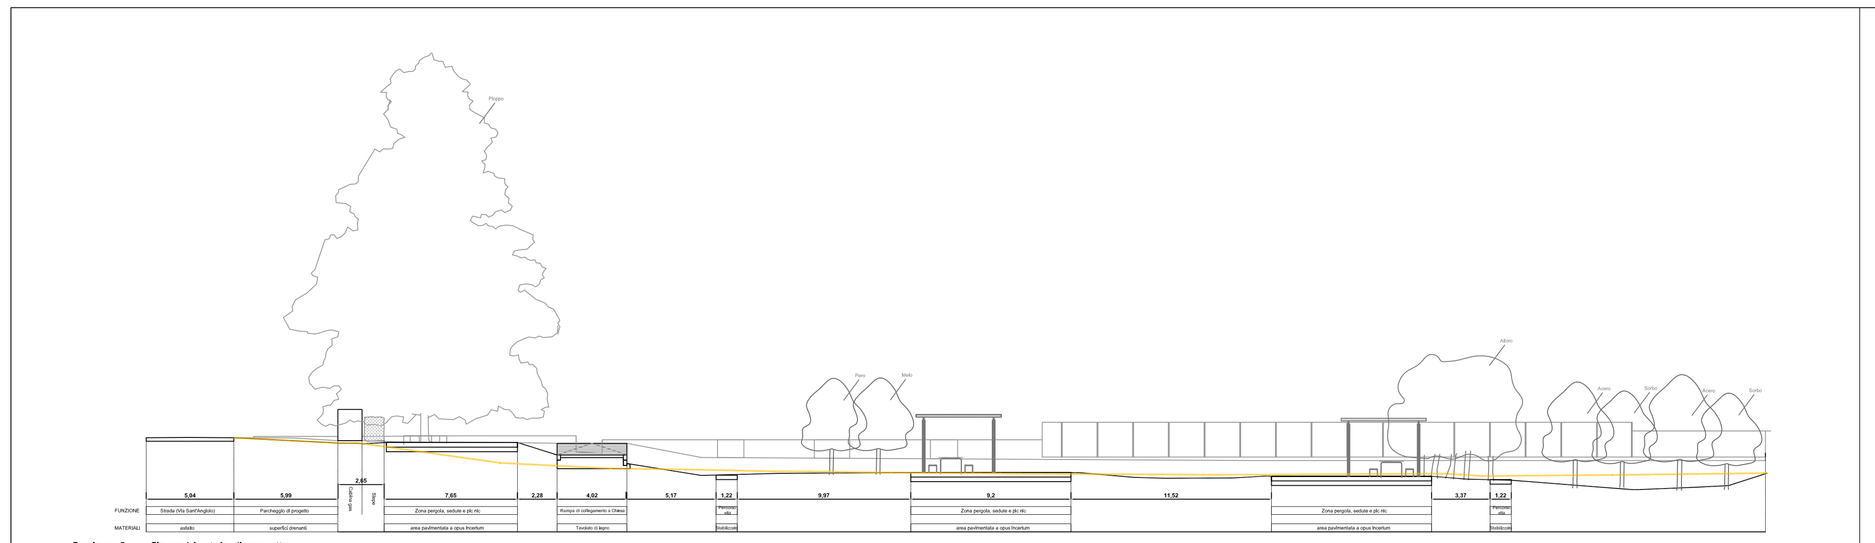

Sezione 2: profilo ambientale di progetto

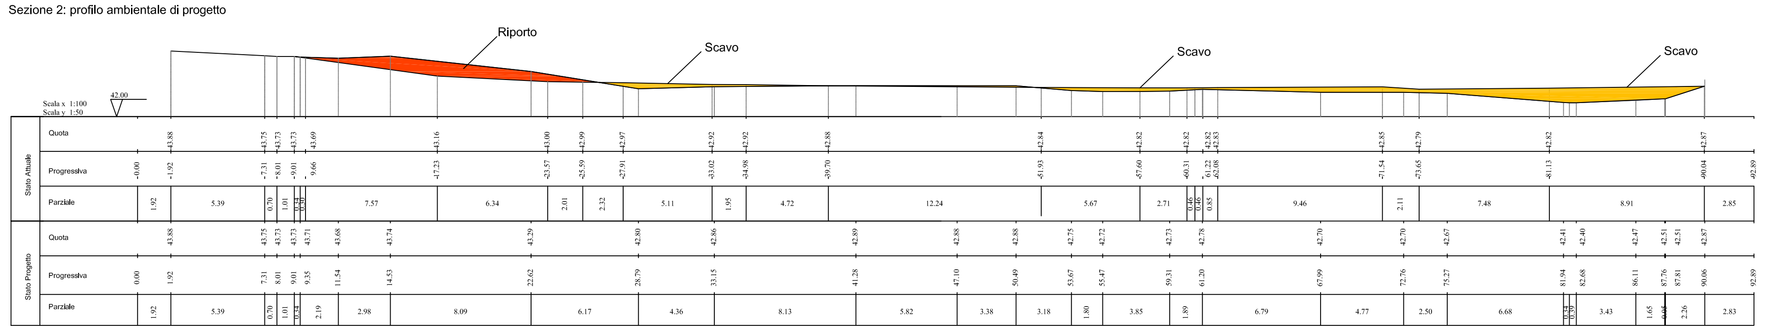

Sezione 2: profilo quotato - ATTUALE/PROGETTO

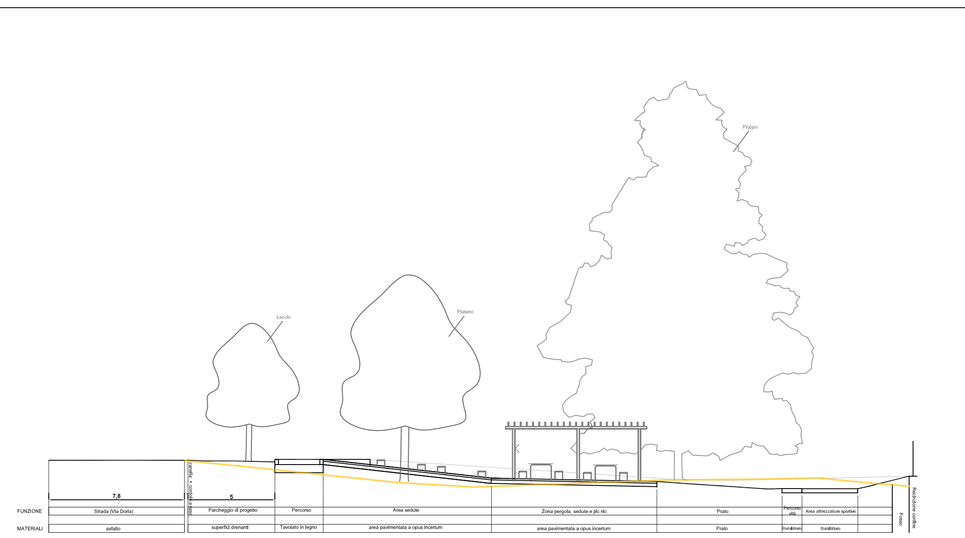

Sezione 1: profilo ambientale di progetto

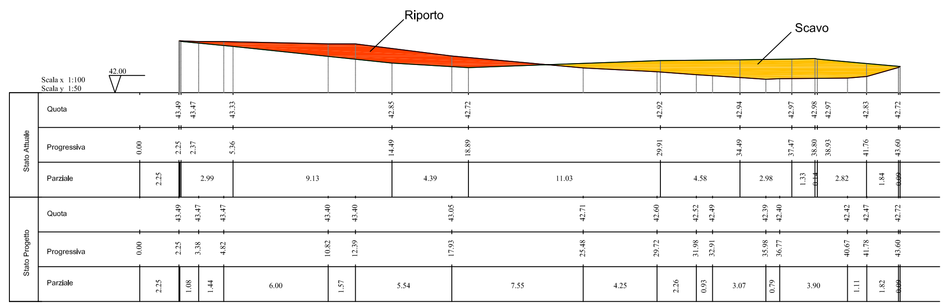

Sezione 1: profilo quotato - ATTUALE/PROGETTO

LEGENDA

Limite di Intervento

SCAVI E DEMOLIZIONI

Demolizione di corpo stradale bitumato o a macadam, eseguito con mezzi meccanici, compreso il carico su mezzi di trasporto e l'allontanamento del materiale di risulta a impianto di smaltimento autorizzato od in aree indicate dal Progetto. Con sottofondo in scampoli di pietra. Fino alla profondità di 20 cm.

Demolizione di lista o cordonato di pietra o di cemento eseguita con mezzi meccanici con trasporto dei materiali di risulta a impianto di smaltimento autorizzato e/o accatastamento del materiale riutilizzabile entro 50 m. Fino a 25 cm di larghezza

Demolizione di muratura di qualsiasi genere, entro e fuori terra, compreso il calcestruzzo armato , eseguita con mezzi meccanici, compreso il trasporto all'impianto di smaltimento autorizzato o in aree indicate dal Progetto (abbattimento tratto di m.3 di muro esistente per realizzazione collegamento con chiesa)

Pozzetti, tombini e caditoie esistenti riposizionati secondo le indicazioni di progetto

Pali dela linea telefonica sostituiti con linea interrata

Abbattimento di alberi adulti a chioma espansa in parchi e giardini. Intervento comprensivo di ogni onere, macchina operatrice, attrezzatura, raccolta e conferimento del materiale di risulta, escluso l'onere dello smaltimento e della rimozione del ceppo. Esemplari di altezza fino a 6 m

COSTRUZIONI

Quote di progetto dalla nuova morfologia

Cordonati, liste, zanelle e correnti di legno, comprendenti nuove aree pavimentate come da progetto

Caditoie a grata (esistenti ricollocati secondo le disposizioni di progetto)

Cassonetti rifiuti (esistenti ricollocati)

Vegetazione di nuovo impianto: alberi e arbusti

Barriere ferma-auto

sedute e panchine di progetto

rastrelliere per biciblette

cestini

fontanella

Tavoli con sedute di progetto

percorso vita

pergola

Palo I.P. esistente

Nuovi apparecchi illuminanti

Pozzetti di progetto per impianto P.I.

Tracciato di progetto dei nuovi sottoservizi elettrici

Idranti

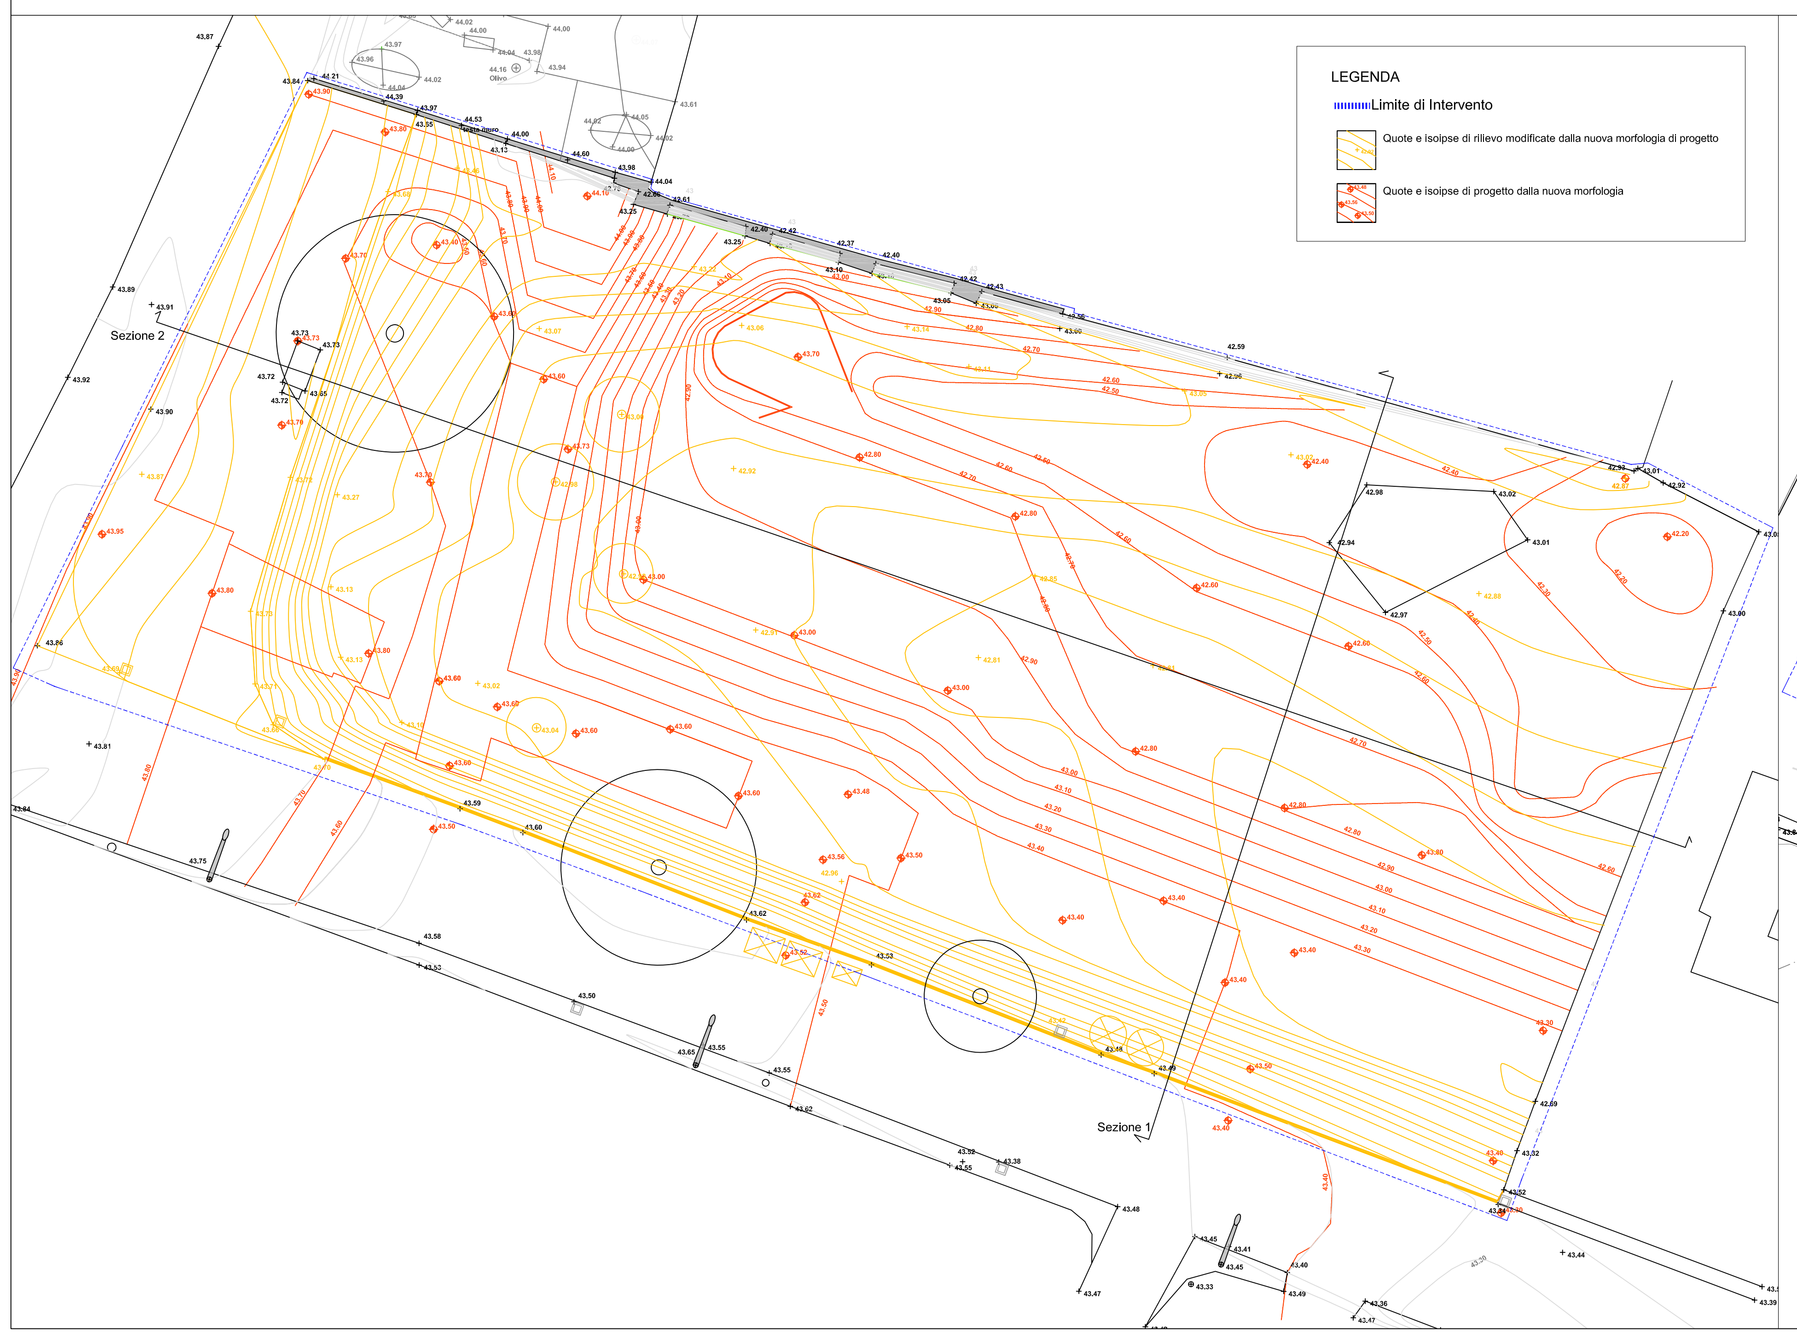

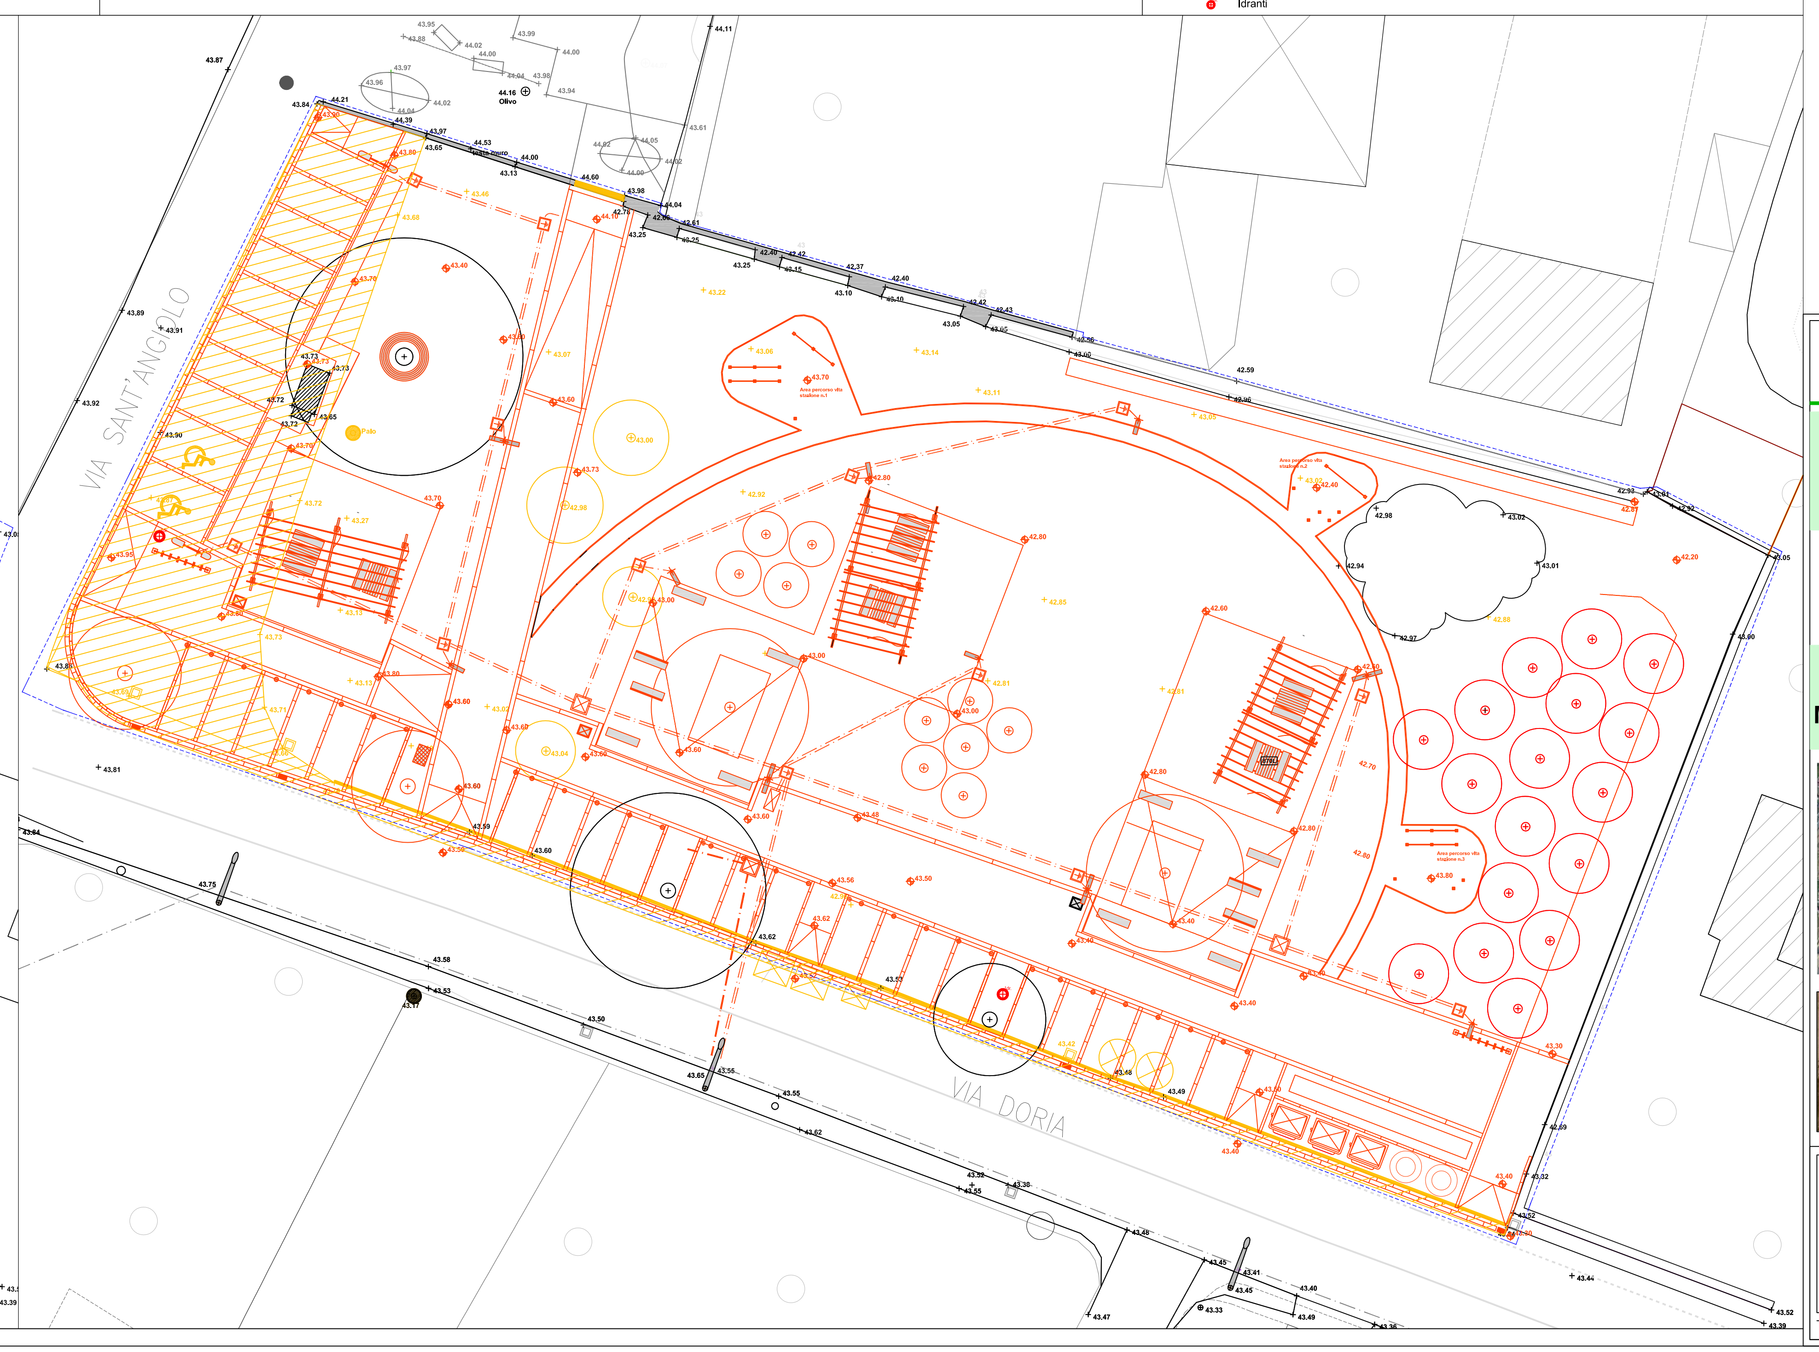

COMUNE DI PISTOIA
Piazza Duomo, 1 Pistoia (PT)
www.comune.pistoia.it

Governo Italiano
Presidenza del Consiglio dei Ministri

Programma straordinario di intervento per la riqualificazione urbana e la sicurezza delle periferie delle città metropolitane e dei comuni capoluogo di provincia in attuazione della legge 28.12.2015 n. 208, art. 1 commi 974, 975, 976, 977 e 978"

BOTTEGONE: DALLA CITTÀ LINEARE ALLA SMART SOCIAL CITY

SERVIZIO INFRASTRUTTURE, PROGETTI SPECIALI E MOBILITA'
U.O. Mobilità, Traffico e segnaletica

Intervento: 2b CUP: C52I18000040001

INTERVENTI SULLA MAGLIA DI SUPPORTO ALLA MOBILITÀ LOCALE: REALIZZAZIONE DI DUE NUOVE PIAZZE

PROGETTO ESECUTIVO

(art.23 comma B D.Lgs. 50/2016)

Responsabile del procedimento
Arch. Maurizio Silvetti

Progettisti:
ATI

D.R.E.A.M. Italia Soc. Coop.
(Capogruppo Mandatario)

ArchLand Studio di
Arch. Lorenzo Vallerini

S.D.A. Progetti
Ass. professionale ingegneri

Elaborato Grafico n°

23

(art.36 D.P.R. 5 ottobre 2010 n.207)

OGGETTO:
Piazza Via Sant'Angiolo-Via A.Doria (chiesa) - Sovrapposto Stato di Fatto e Progetto delle sistemazioni architettonico-paesaggistiche, Planimetria 1:200

SCALA:
1:200

DATA:
Emissione: Settembre 2018
Revisione: Giugno 2019