PIAZZA SU VIA ATTILIO D'ANGELA

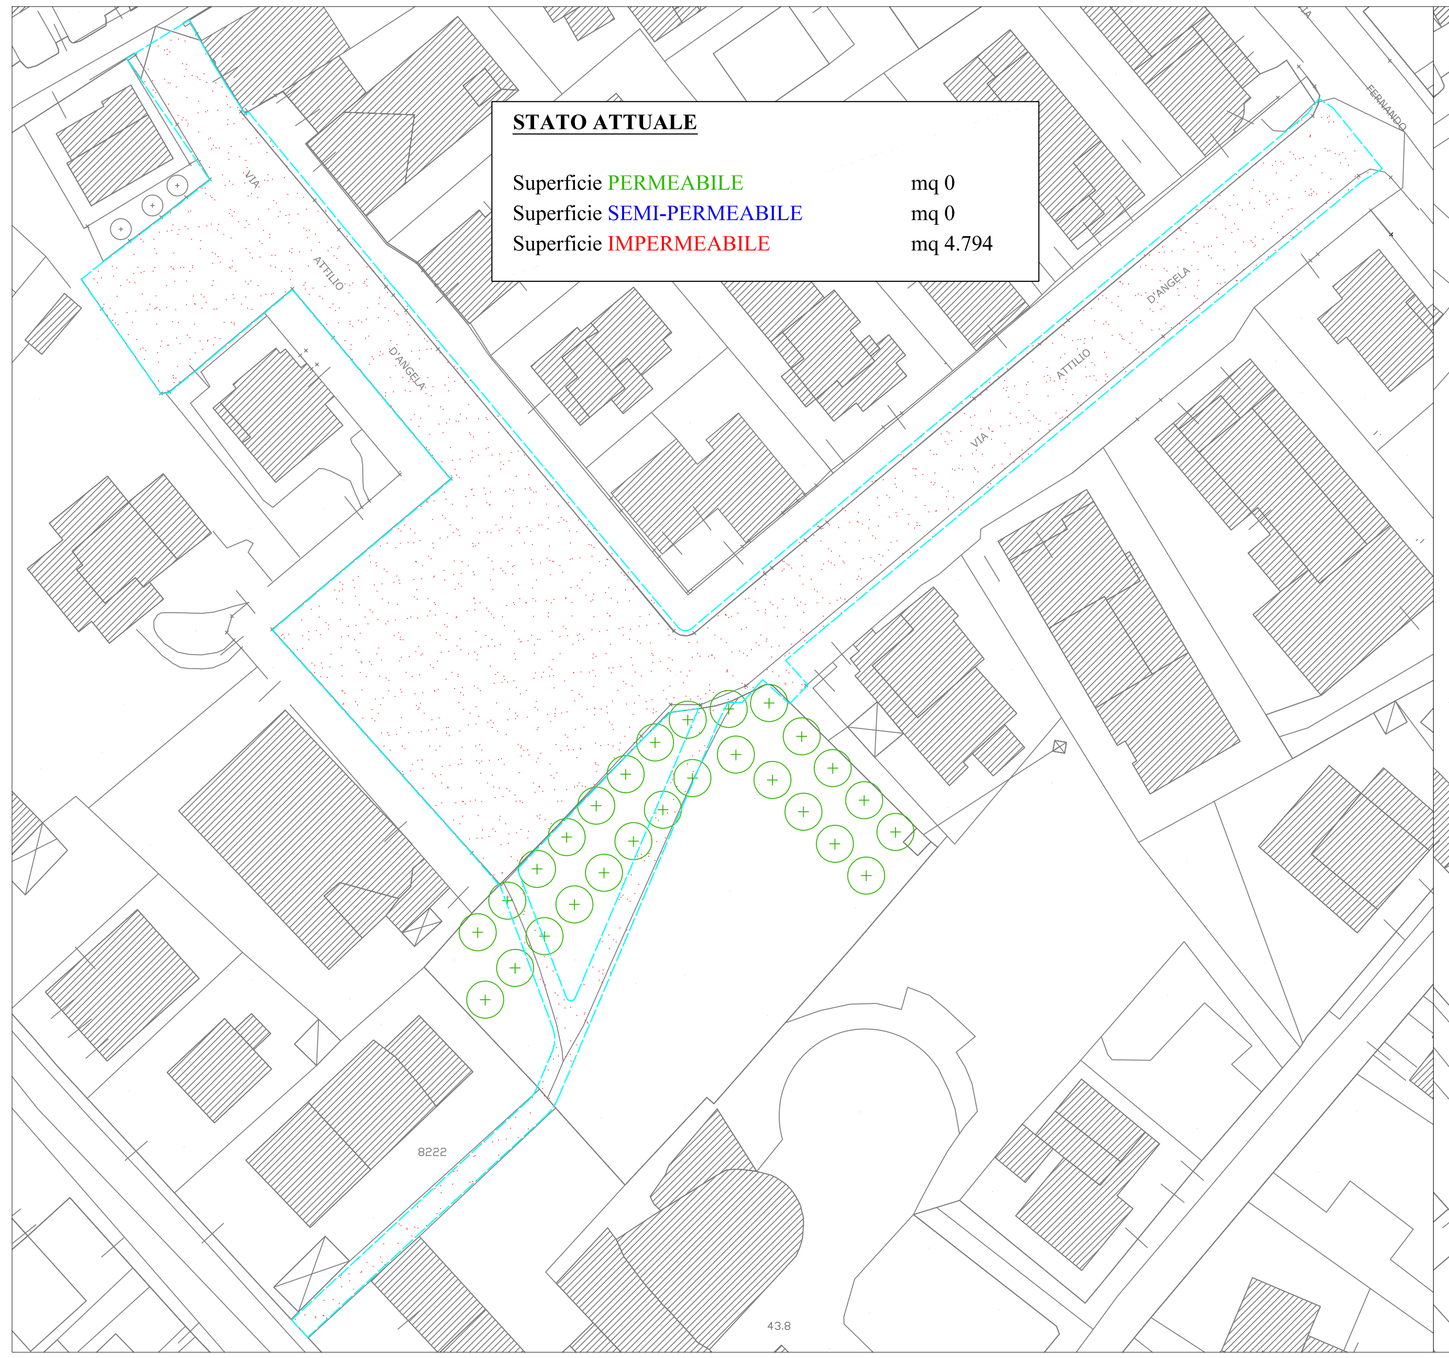

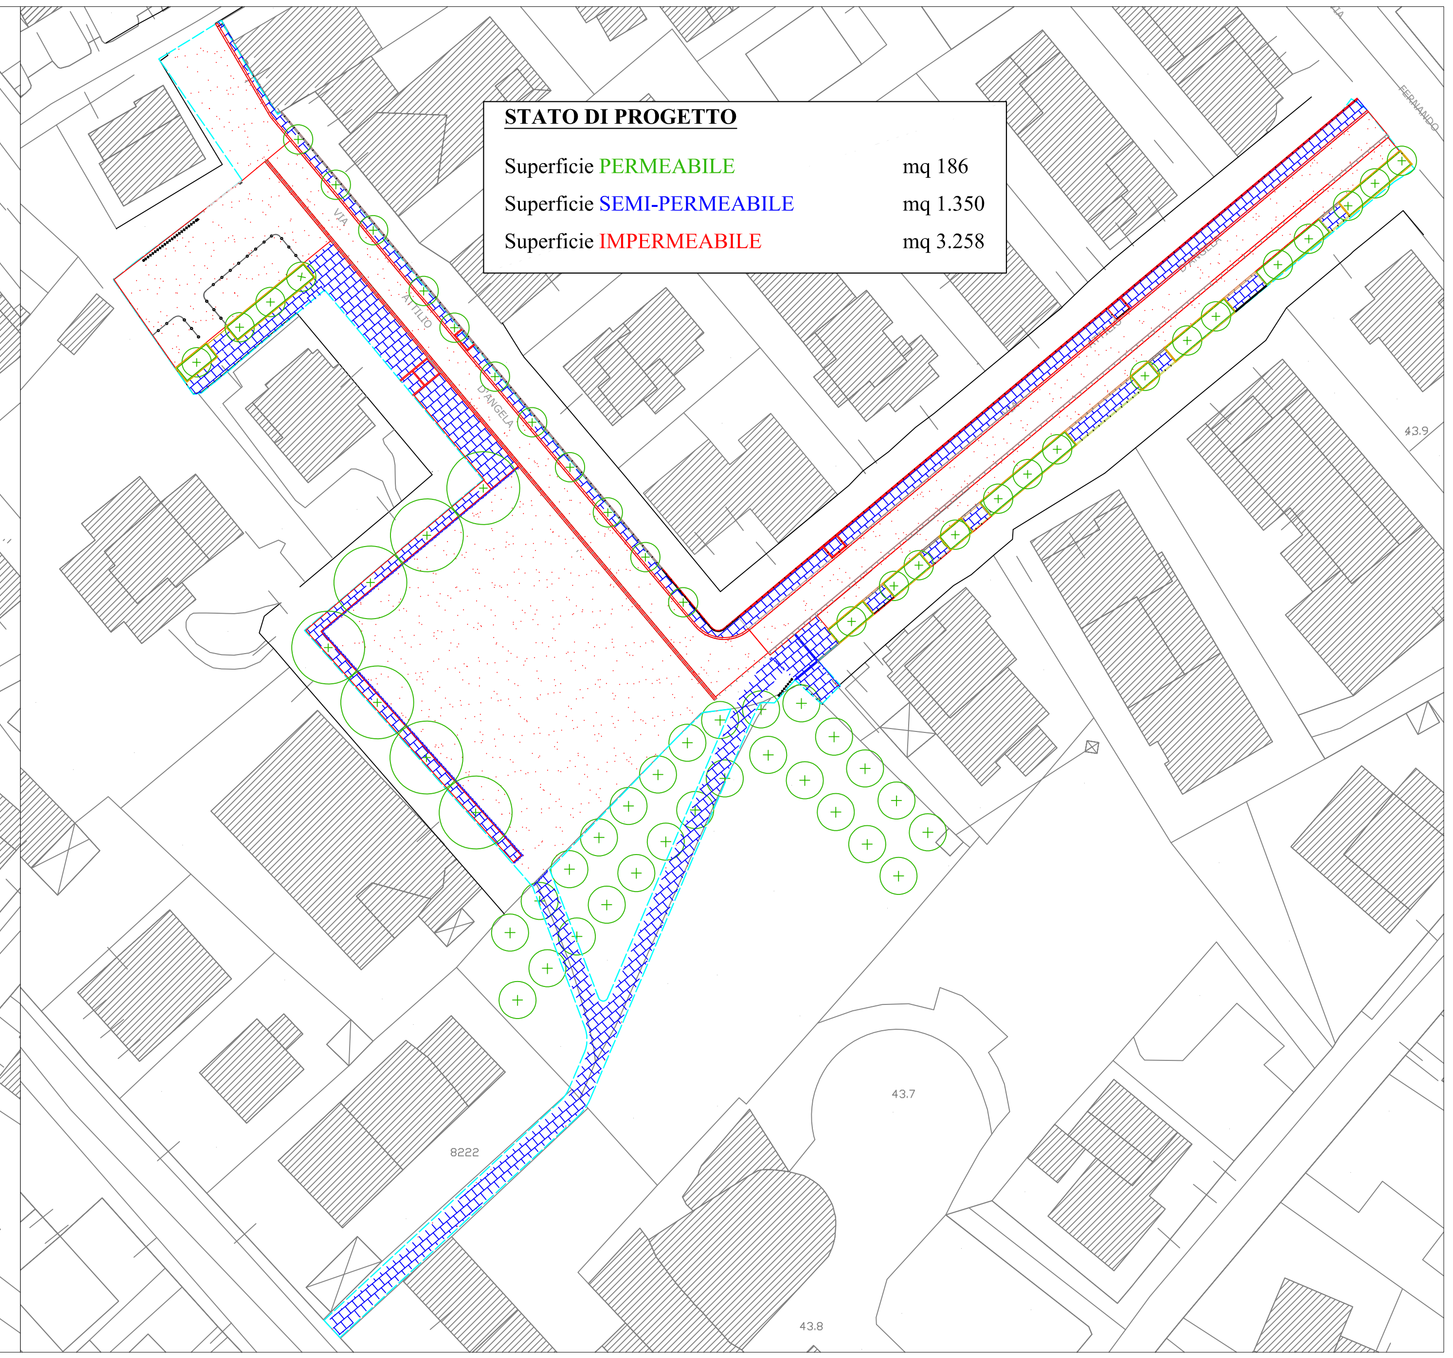

PIAZZA TRA VIA DI SANT'ANGELO E VIA ANDREA DORIA

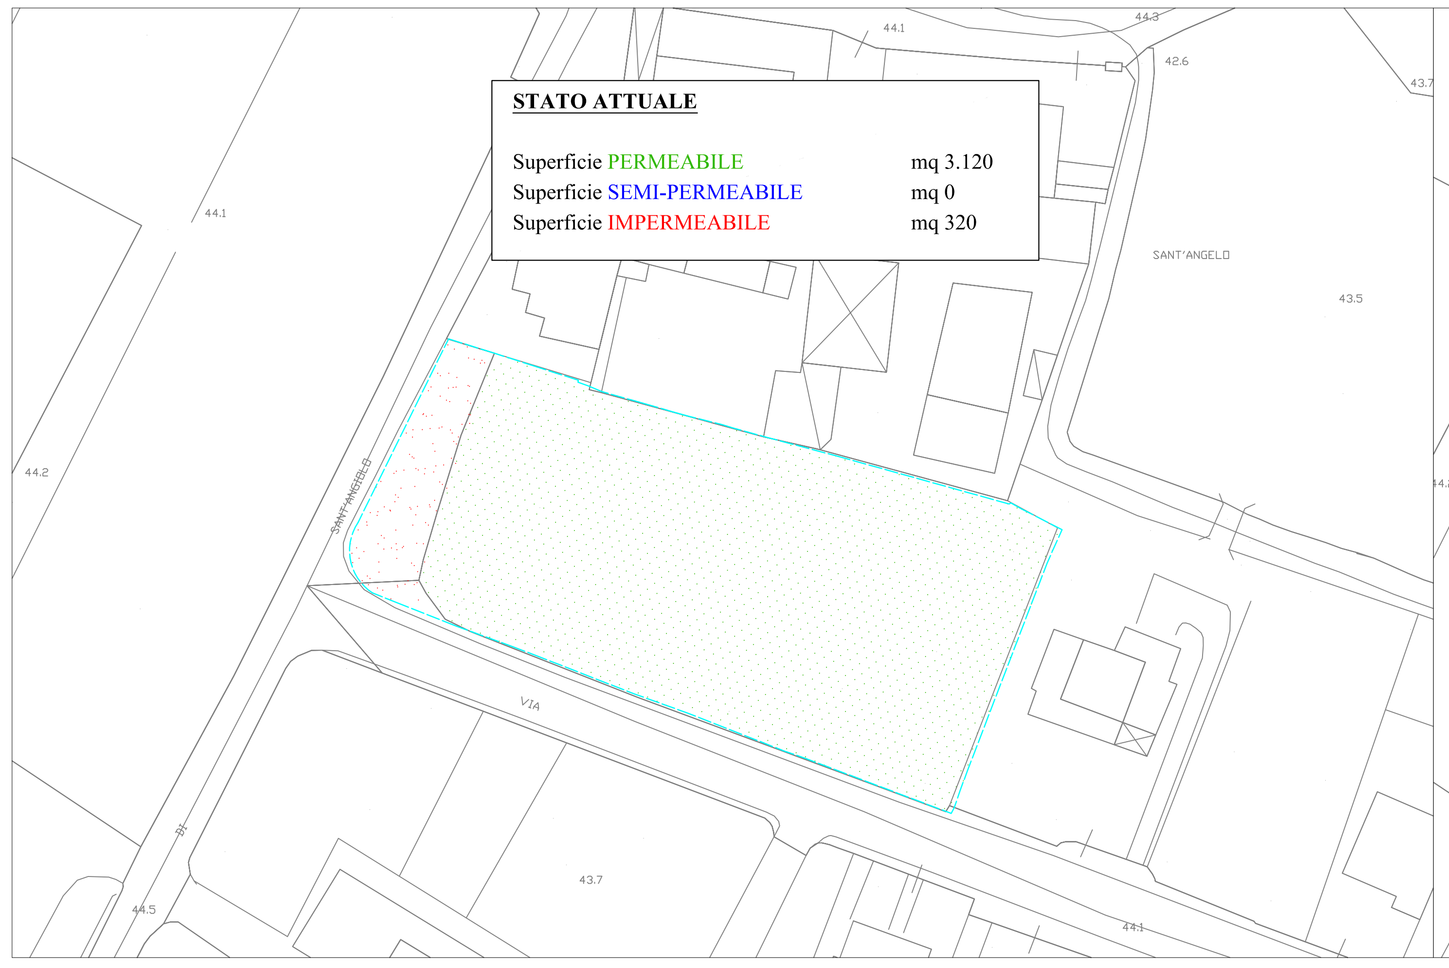

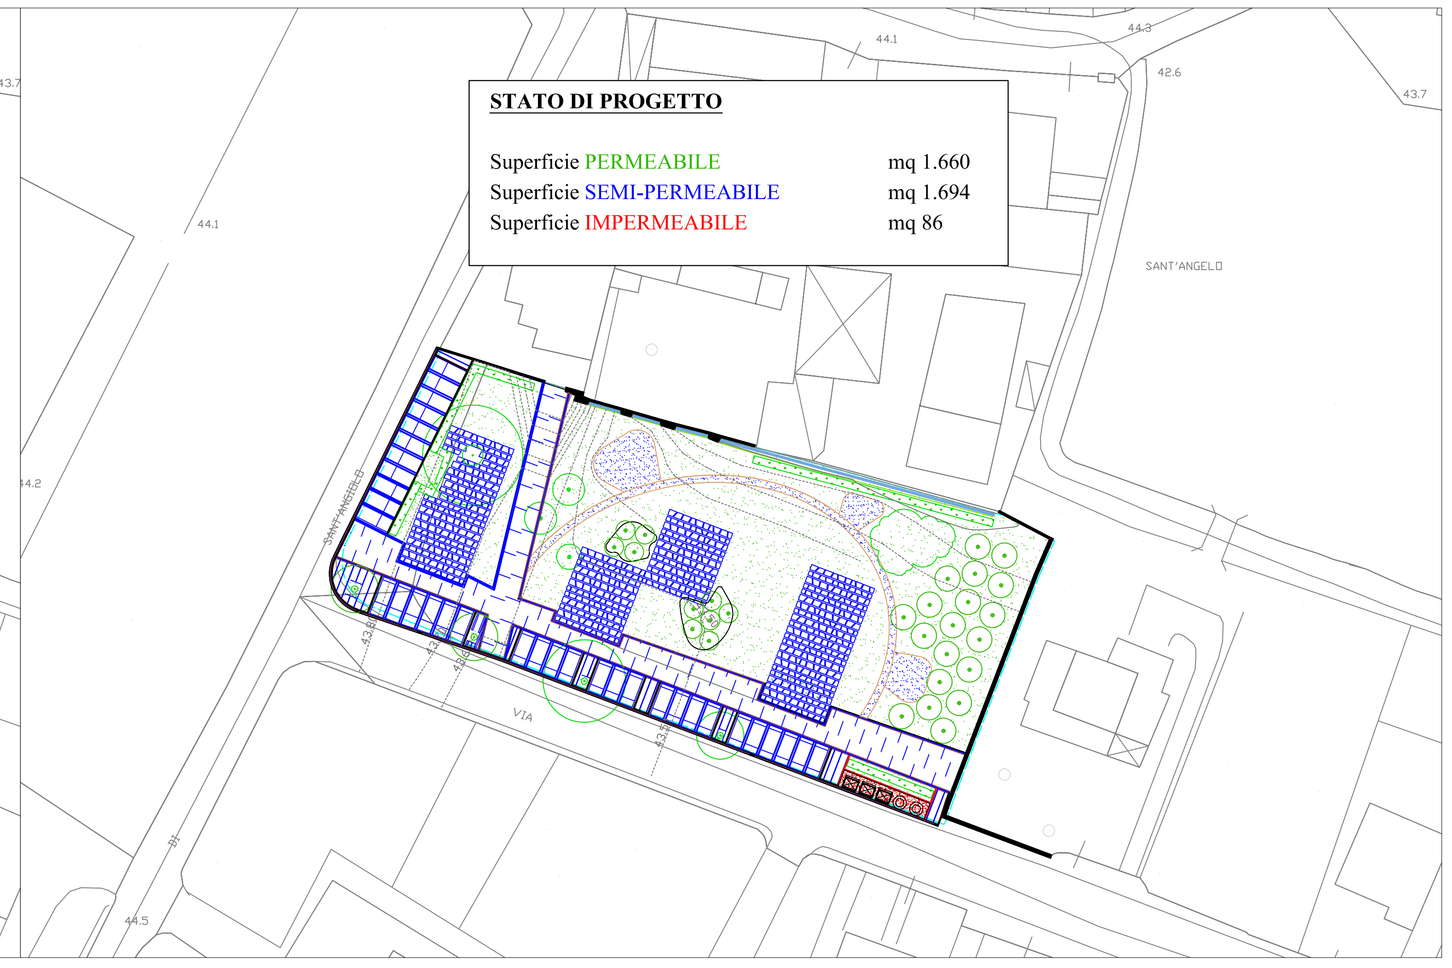

COMUNE DI PISTOIA
Piazza Duomo, 1 Pistoia (PT)
www.comune.pistoia.it

Governo Italiano
Presidenza del Consiglio dei Ministri

Programma straordinario di intervento per la riqualificazione urbana e la sicurezza delle periferie delle città metropolitane e dei comuni capoluogo di provincia in attuazione della legge 28.12.2015 n. 208, art. 1 commi 974, 975, 976, 977 e 978"

BOTTEGONE: DALLA CITTÀ LINEARE ALLA SMART SOCIAL CITY

SERVIZIO INFRASTRUTTURE, PROGETTI SPECIALI E MOBILITA'
U.O. Mobilità, Traffico e segnaletica

Intervento: 2b CUP: C52I18000040001

INTERVENTI SULLA MAGLIA DI SUPPORTO ALLA MOBILITÀ LOCALE: REALIZZAZIONE DI DUE NUOVE PIAZZE

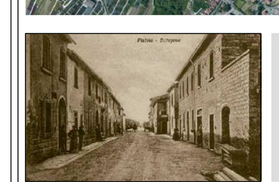

PROGETTO ESECUTIVO

(art.23 comma 8 D.Lgs. 50/2016)

Responsabile del procedimento
Arch. Maurizio Silvetti

Progettisti:
ATI

D.R.E.A.M. Italia Soc. Coop.
(Capogruppo Mandatario)

ArchLand Studio di
Arch. Lorenzo Vallerini

S.D.A. Progetti
Ass. professionale ingegneri

Elaborato Grafico n°	OGGETTO:	SCALA:
27 *(art.36 D.P.R. 5 ottobre 2010 n.207)*	**Tavola delle permeabilità di Piazza su Via Attilio D'Angela (mercato) e Piazza Via Sant'Angiolo-Via A. Doria (chiesa)**	**1:500**
		DATA: **Emissione: Settembre 2018** **Revisione: Giugno 2019**