


Regolamento Urbanistico

Variante semplificata al Regolamento Urbanistico per progetti opere pubbliche a Bottegone

INTERVENTO 2b.1

(Nuova Piazza Via Attilio d'Angela)

Stato attuale

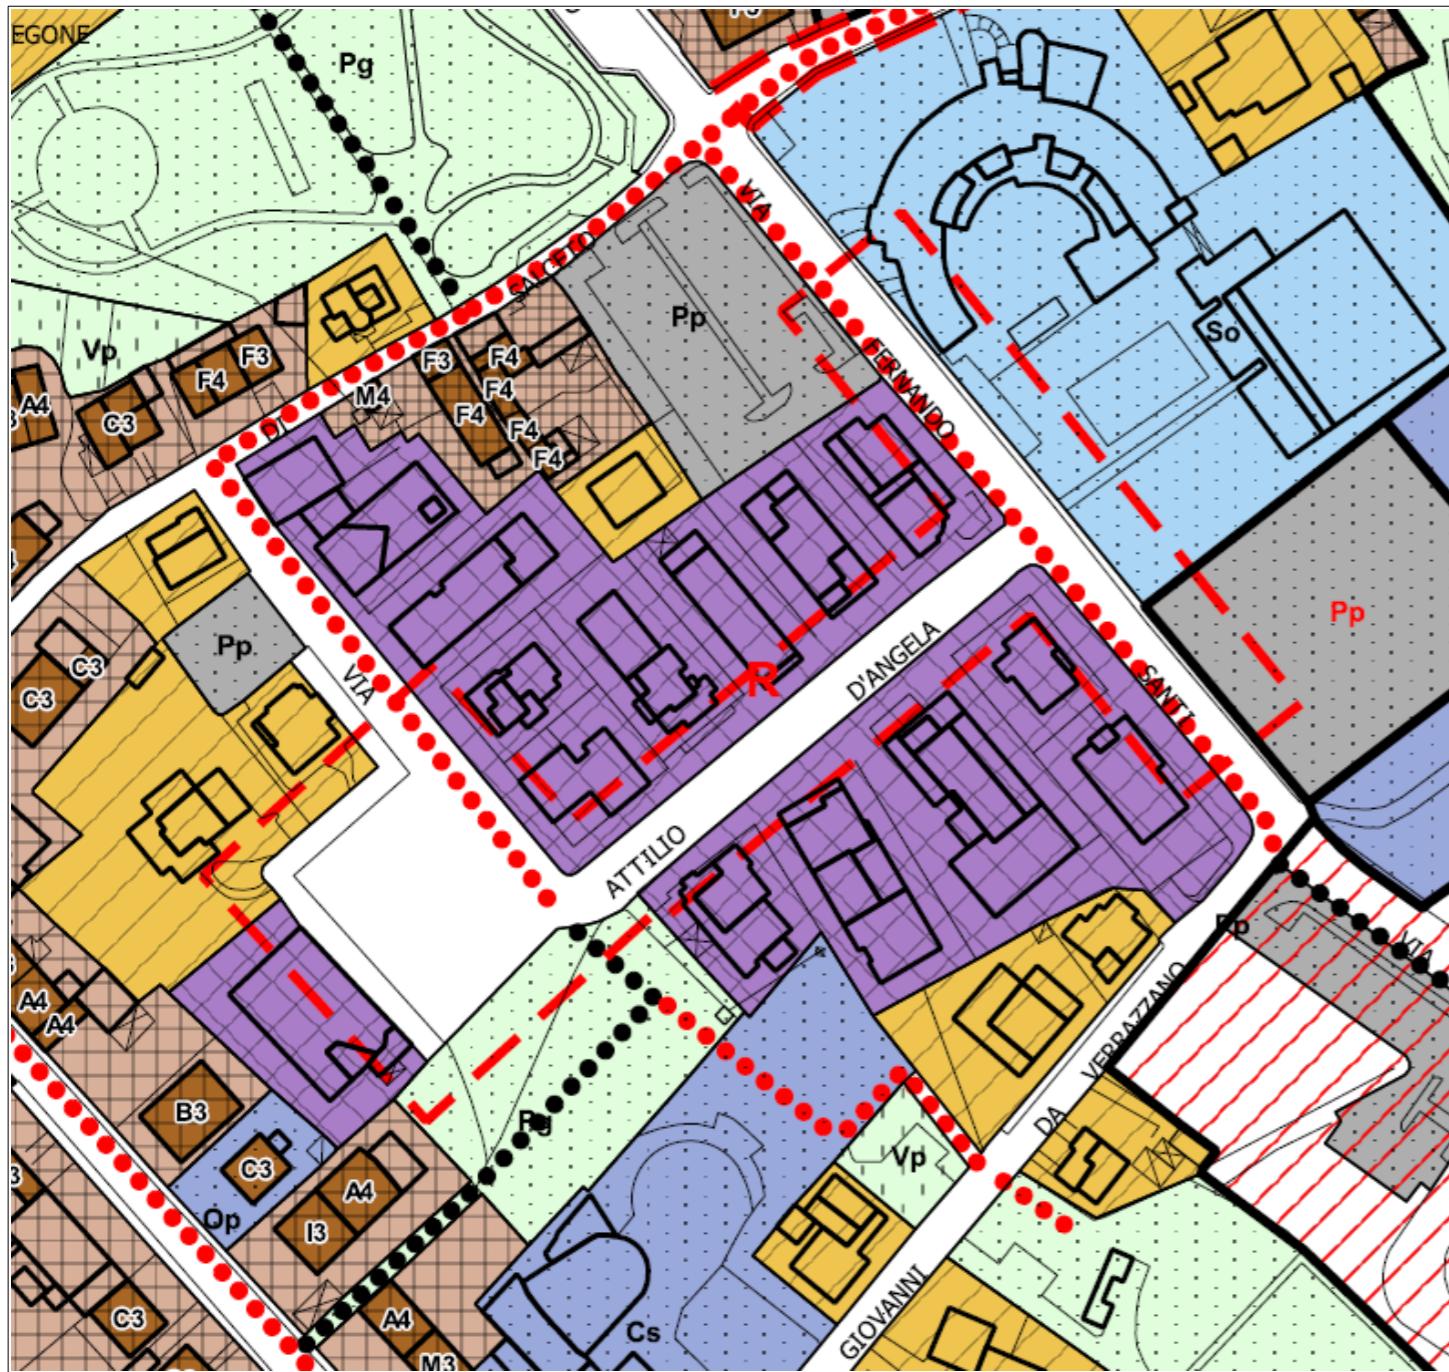

Stato modificato

