


Regolamento Urbanistico

Variante semplificata al Regolamento Urbanistico per progetti opere pubbliche a Bottegone

INTERVENTO 2b.2

(Nuova Piazza angolo Via S. Angelo-Via Andrea Doria)

Stato attuale

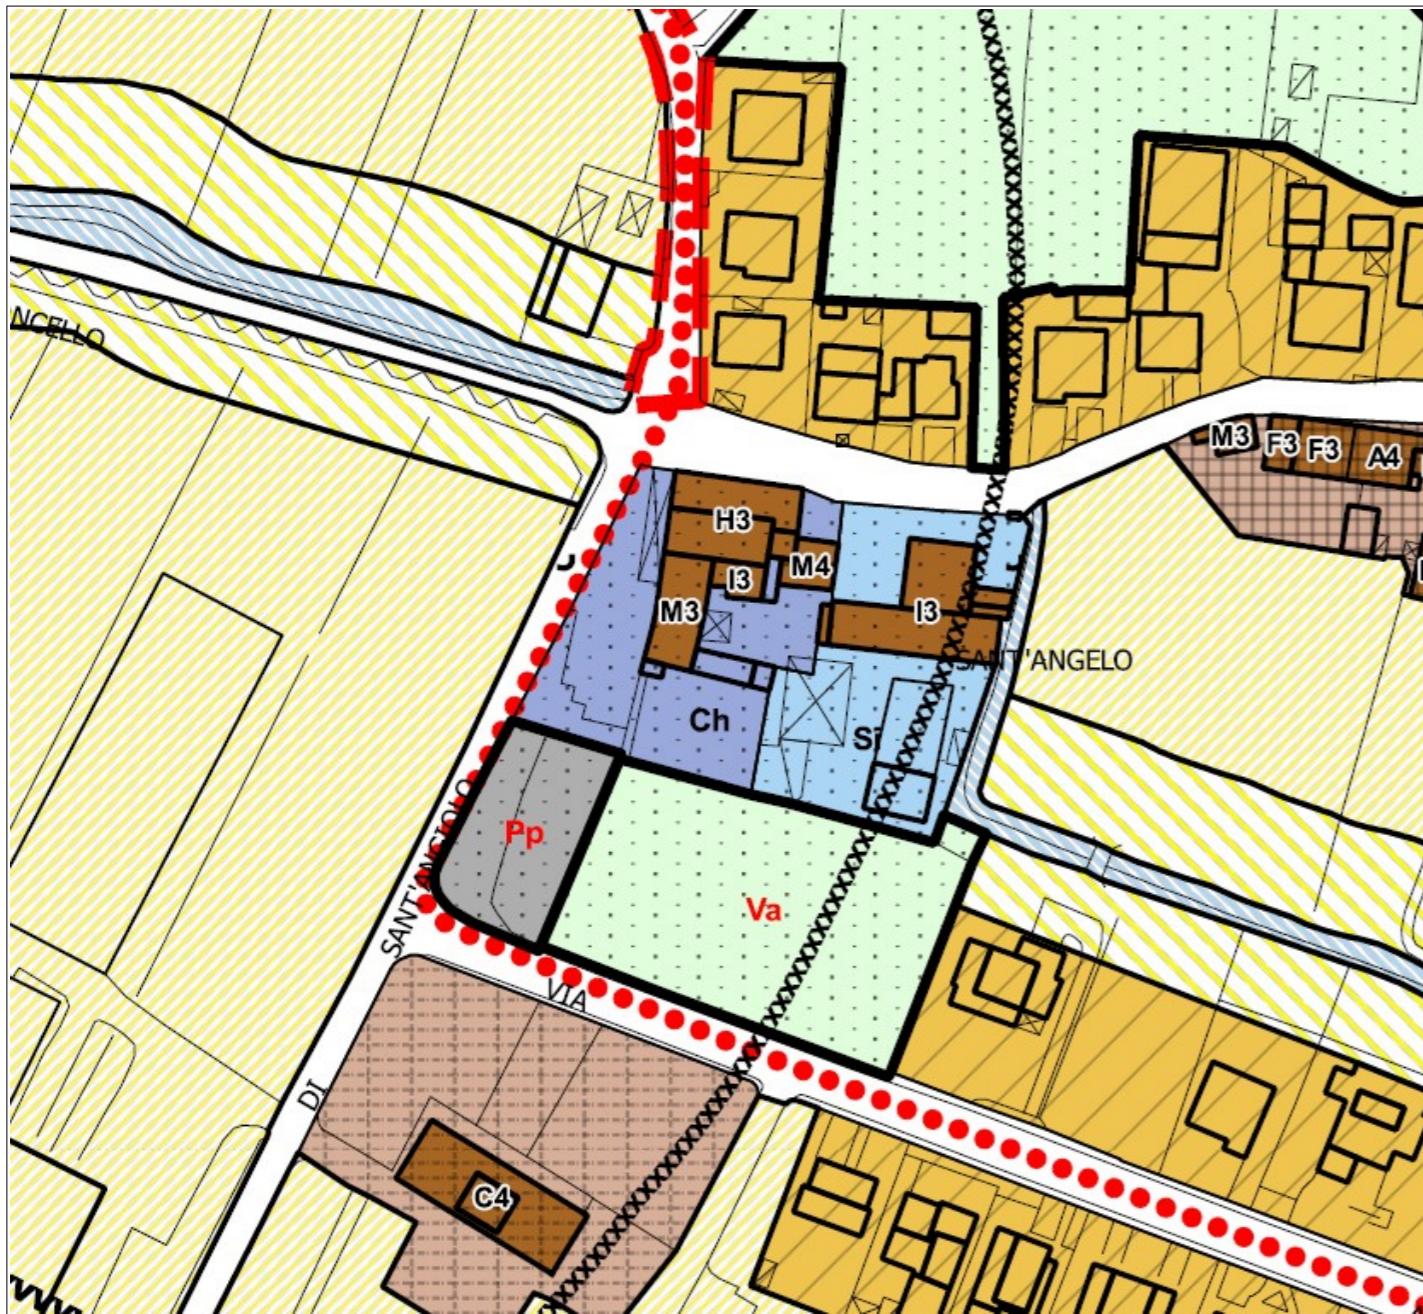

Stato modificato

