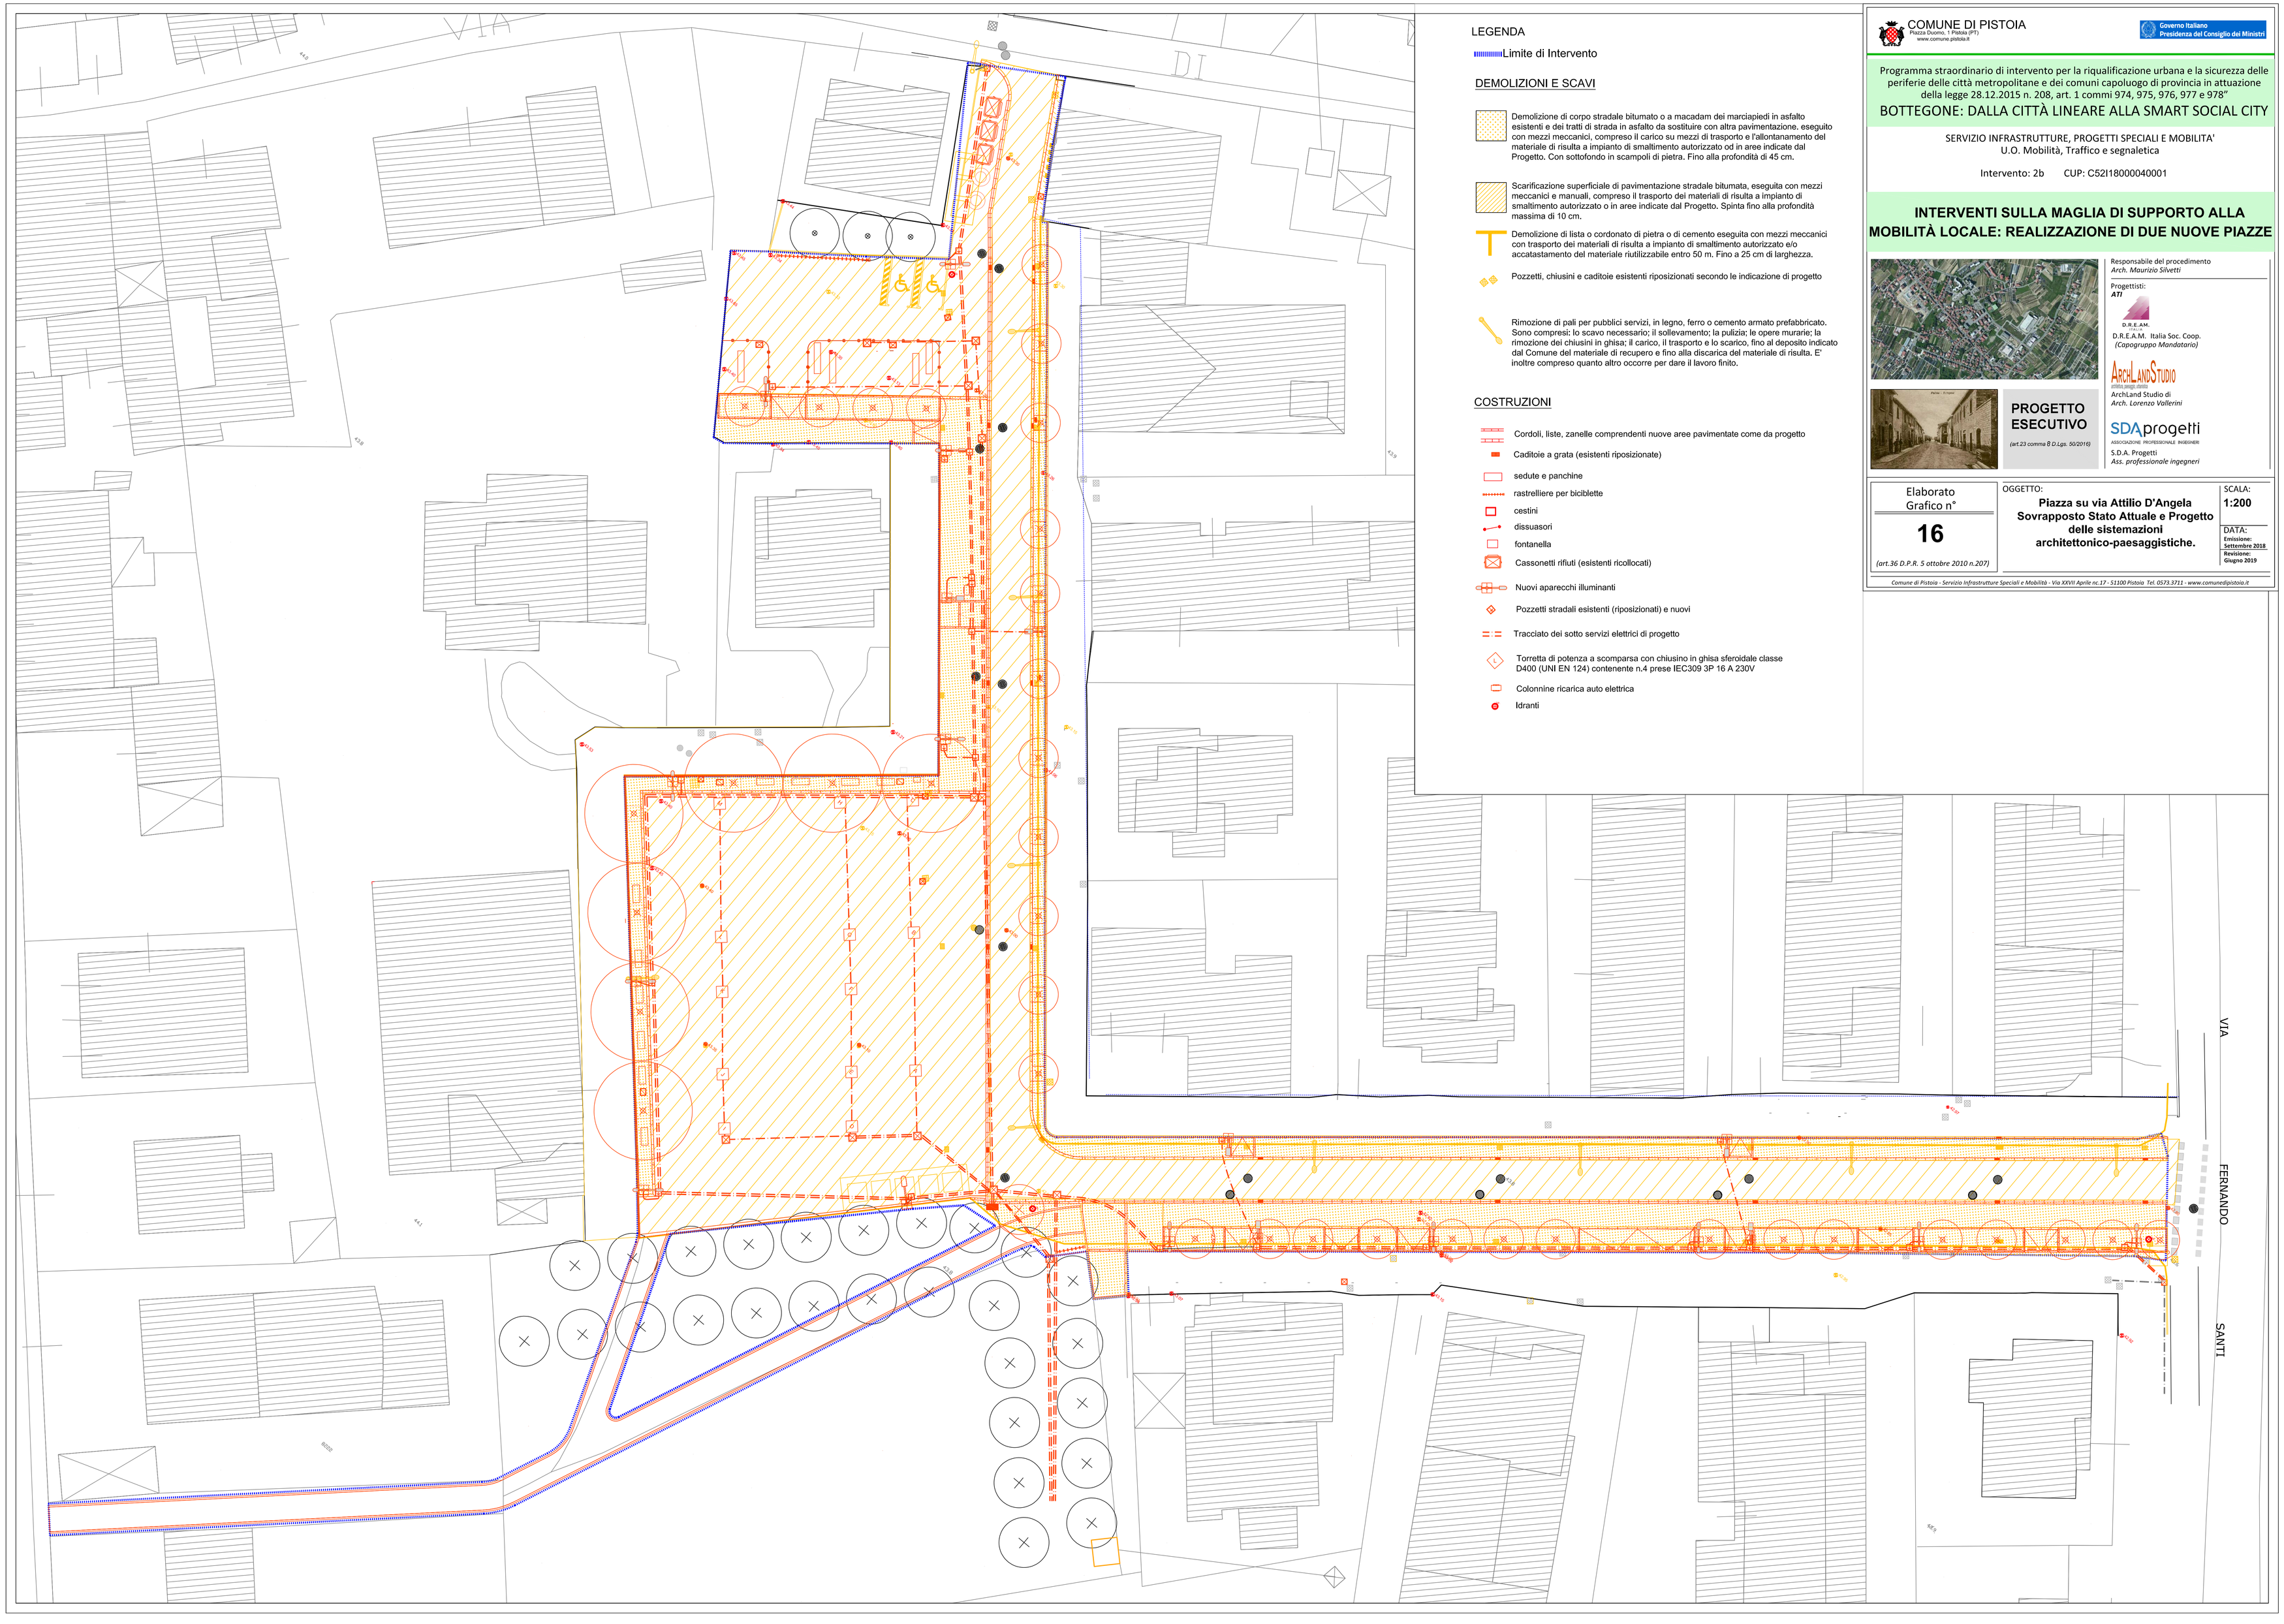

LEGENDA

Limite di Intervento

DEMOLIZIONI E SCAVI

Demolizione di corpo stradale bitumato o a macadam dei marciapiedi in asfalto esistenti e dei tratti di strada in asfalto da sostituire con altra pavimentazione. eseguito con mezzi meccanici, compreso il carico su mezzi di trasporto e l'allontanamento del materiale di risulta a impianto di smaltimento autorizzato od in aree indicate dal Progetto. Con sottofondo in scampoli di pietra. Fino alla profondità di 45 cm.

Scarificazione superficiale di pavimentazione stradale bitumata, eseguita con mezzi meccanici e manuali, compreso il trasporto dei materiali di risulta a impianto di smaltimento autorizzato o in aree indicate dal Progetto. Spinta fino alla profondità massima di 10 cm.

Demolizione di lista o cordonato di pietra o di cemento eseguita con mezzi meccanici con trasporto dei materiali di risulta a impianto di smaltimento autorizzato e/o accatastamento del materiale riutilizzabile entro 50 m. Fino a 25 cm di larghezza.

Pozzetti, chiusini e caditoie esistenti riposizionati secondo le indicazione di progetto

Rimozione di pali per pubblici servizi, in legno, ferro o cemento armato prefabbricato. Sono compresi: lo scavo necessario; il sollevamento; la pulizia; le opere murarie; la rimozione del chiusini in ghisa; il carico, il trasporto e lo scarico, fino al deposito indicato dal Comune del materiale di recupero e fino alla discarica del materiale di risulta. E' inoltre compreso quanto altro occorre per dare il lavoro finito.

COSTRUZIONI

Cordoli, liste, zanelle comprendenti nuove aree pavimentate come da progetto

Caditoie a grata (esistenti riposizionate)

sedute e panchine

rastrelliere per biciblette

cestini

dissuasori

fontanella

Cassonetti rifiuti (esistenti ricollocati)

Nuovi apparecchi illuminanti

Pozzetti stradali esistenti (riposizionati) e nuovi

Tracciato dei sotto servizi elettrici di progetto

Torretta di potenza a scomparsa con chiusino in ghisa sferoidale classe D400 (UNI EN 124) contenente n.4 prese IEC309 3P 16 A 230V

Colonnine ricarica auto elettrica

Idranti

COMUNE DI PISTOIA
Piazza Duomo, 1 Pistoia (PT)
www.comune.pistoia.it

Governo Italiano
Presidenza del Consiglio dei Ministri

Programma straordinario di intervento per la riqualificazione urbana e la sicurezza delle periferie delle città metropolitane e dei comuni capoluogo di provincia in attuazione della legge 28.12.2015 n. 208, art. 1 commi 974, 975, 976, 977 e 978"

BOTTEGONE: DALLA CITTÀ LINEARE ALLA SMART SOCIAL CITY

SERVIZIO INFRASTRUTTURE, PROGETTI SPECIALI E MOBILITA'
U.O. Mobilità, Traffico e segnaletica

Intervento: 2b CUP: C52I18000040001

INTERVENTI SULLA MAGLIA DI SUPPORTO ALLA MOBILITÀ LOCALE: REALIZZAZIONE DI DUE NUOVE PIAZZE

PROGETTO ESECUTIVO
(art.23 comma 8 D.Lgs. 50/2016)

Responsabile del procedimento
Arch. Maurizio Silvetti

Progettisti:
ATI

D.R.E.A.M. Italia Soc. Coop.
(Capogruppo Mandatario)

ArchLandStudio di
Arch. Lorenzo Vallerini

S.D.A. Progetti
Ass. professionale ingegneri

Elaborato Grafico n°

16

(art.36 D.P.R. 5 ottobre 2010 n.207)

OGGETTO:
Piazza su via Attilio D'Angela Sovrapposto Stato Attuale e Progetto delle sistemazioni architettonico-paesaggistiche.

SCALA: **1:200**

DATA:
Emissione: Settembre 2018
Revisione: Giugno 2019

Comune di Pistoia - Servizio Infrastrutture Speciali e Mobilità - Via XXVII Aprile nc.17 - 51100 Pistoia Tel. 0573.3711 - www.comunedipistoia.it