

Programma straordinario di intervento per la riqualificazione urbana e la sicurezza delle periferie delle città metropolitane e dei comuni capoluogo di provincia in attuazione della legge 26.12.2012 n. 208, art. 1 commi 193, 194, 195, 196, 197 e 198
BOTTIGONE: DALLA CITTA' LINEARE ALLA SMART SOCIAL CITY





SERVIZIO INFRASTRUTTURE, PROGETTI SPECIALI E MOBILITA'
 U.O. Mobilità, Traffico e segnaletica
 Intervento: 2/b CUP: C52118000040001

INTERVENTI SULLA MAGLIA DI SUPPORTO ALLA MOBILITA' LOCALE: REALIZZAZIONE DI DUE NUOVE PIAZZE

Responsabile del procedimento
 Arch. Massimo Sisti
 Progettista:
 D. & S. S.p.A.
 D. & S. S.p.A. - Ing. Massimo Sisti
 Arch. Leonardo Sisti


Elaborato Grafico n° **19**
 Oggetto: **Piazza su Via Attilio D'Angela Particolari allacci acquedotto e rete meteoriche e segnaletica stradale Planimetria quotata 1:200**
 Scala: 1:200
 Data: 05/10/2017
 Comune di Pistoia - Servizio Infrastrutture, Segnaletica e Mobilità - Via S. Maria Nuova, 41/1 - 51100 Pistoia - Tel. 0573 37111 - www.comune.pistoia.it

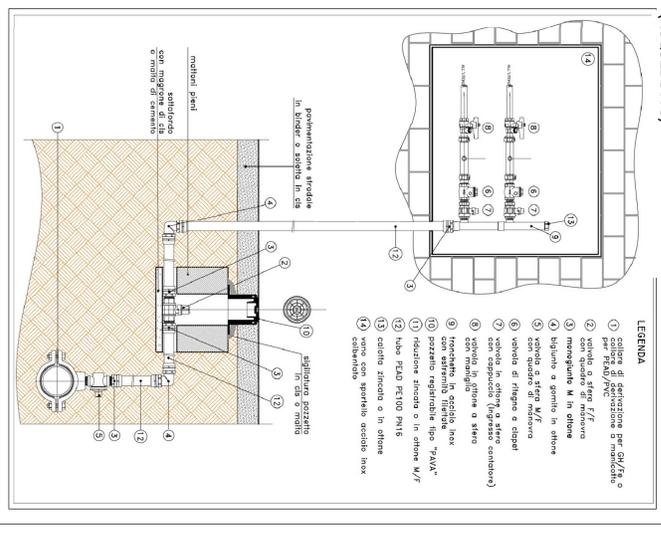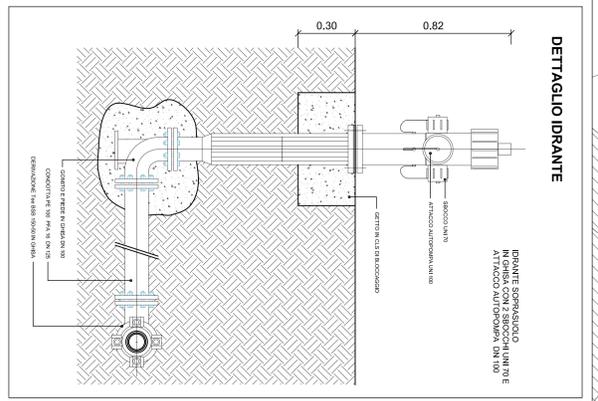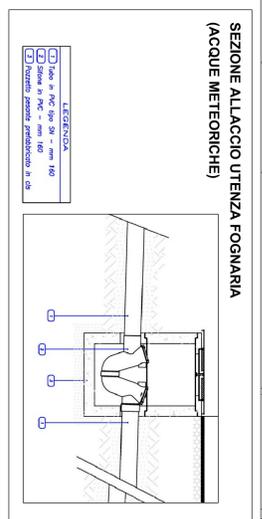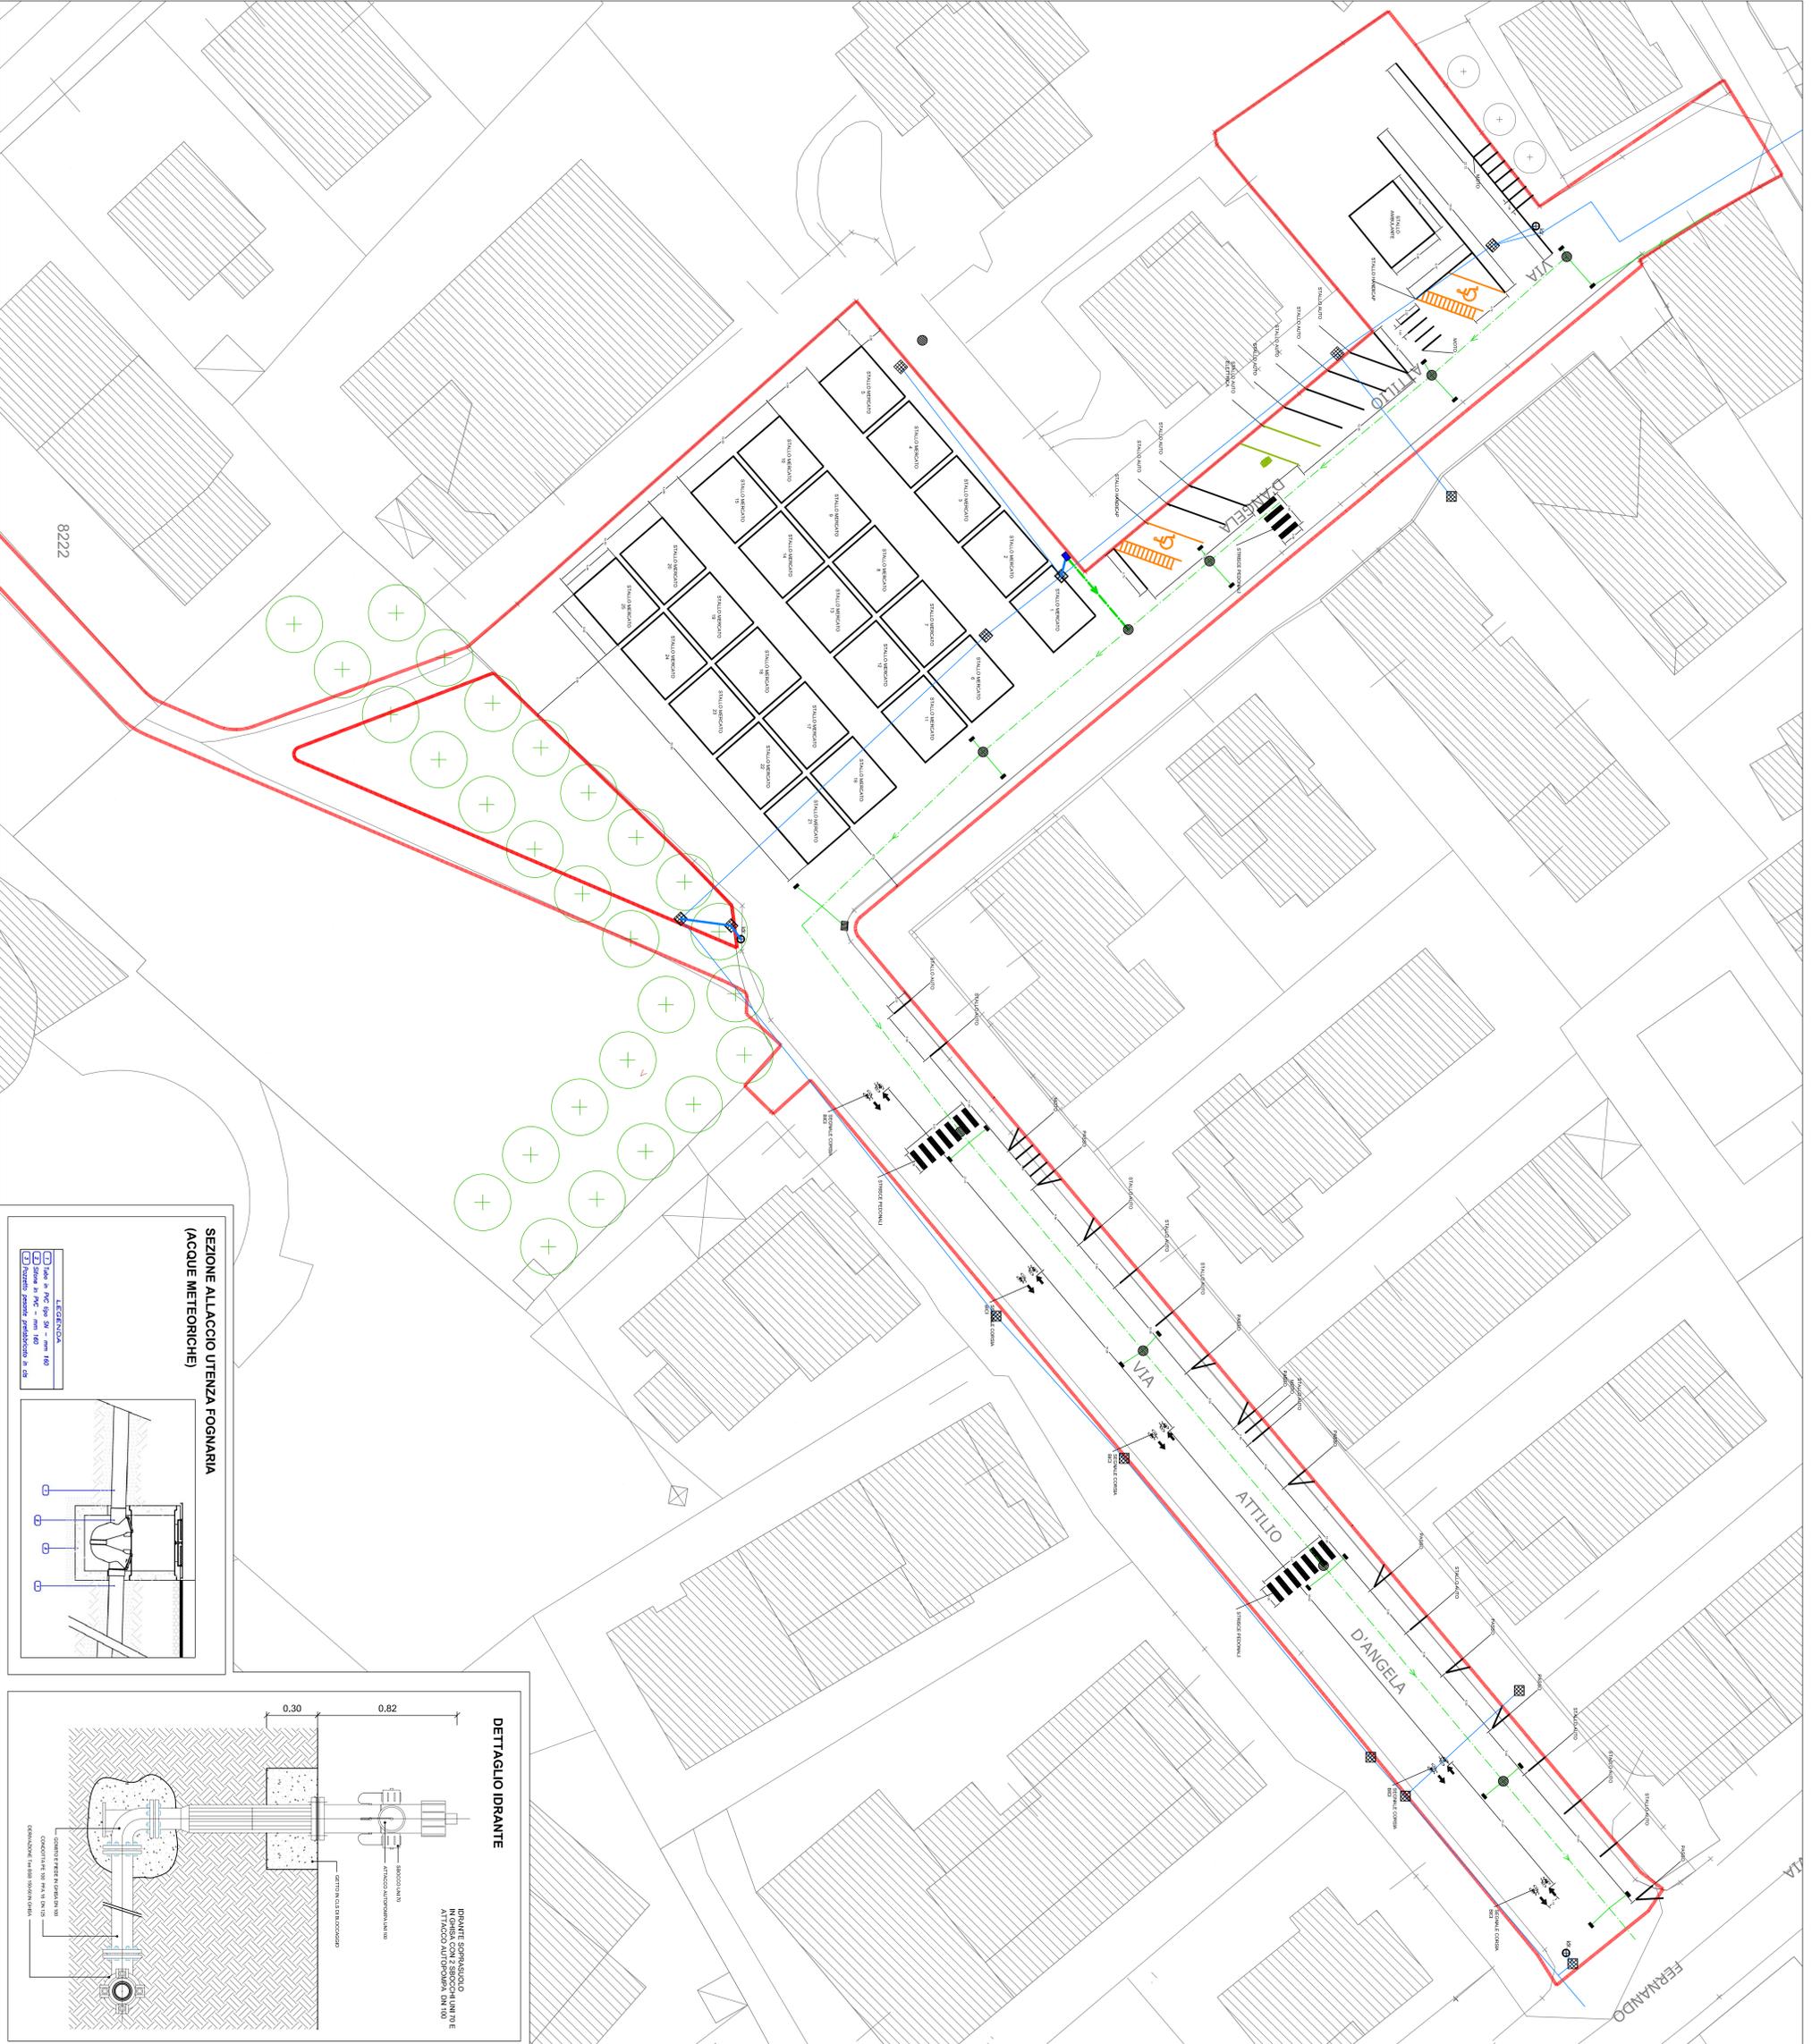

LEGENDA

- Rete acque meteoriche esistente
- Rete acque meteoriche nuovi allacci
- ▒ caditoie a grata
- Rete acquedotto esistente
- Rete acquedotto nuovi allacci
- ▒ Pozzetti acquedotto (esistenti)
- Fontanella
- ⊕ Idriante

LEGENDA

