

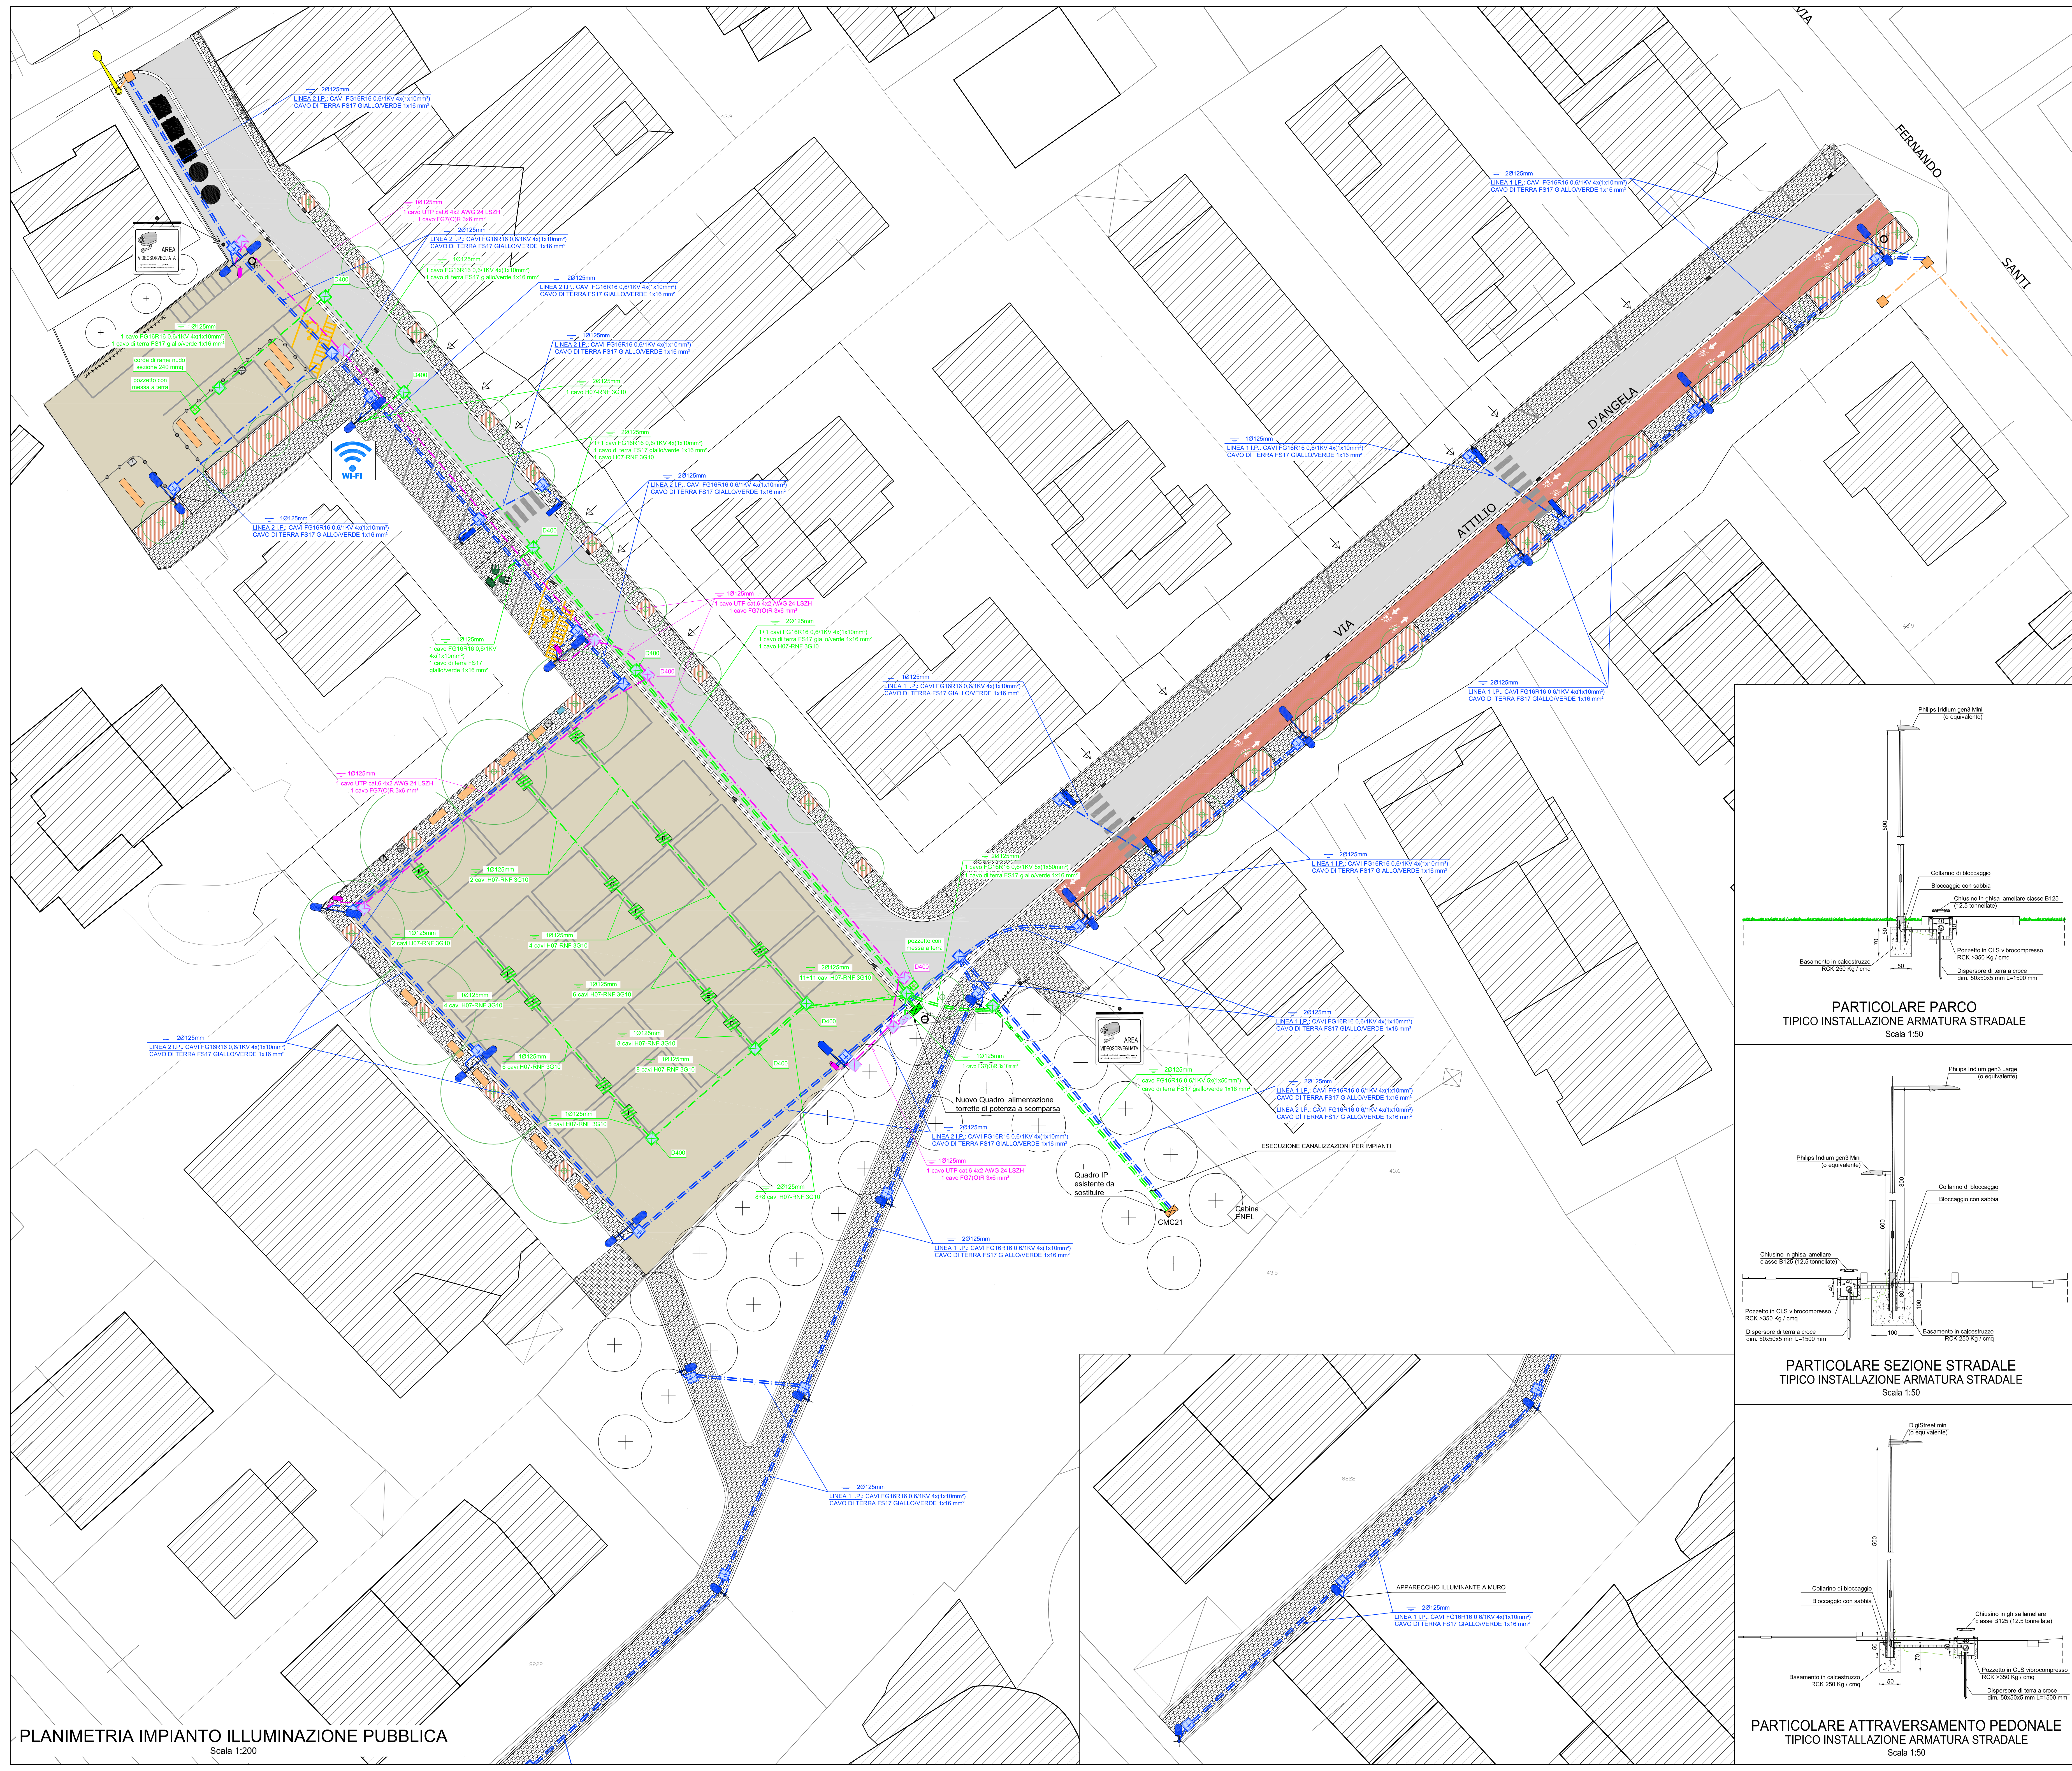
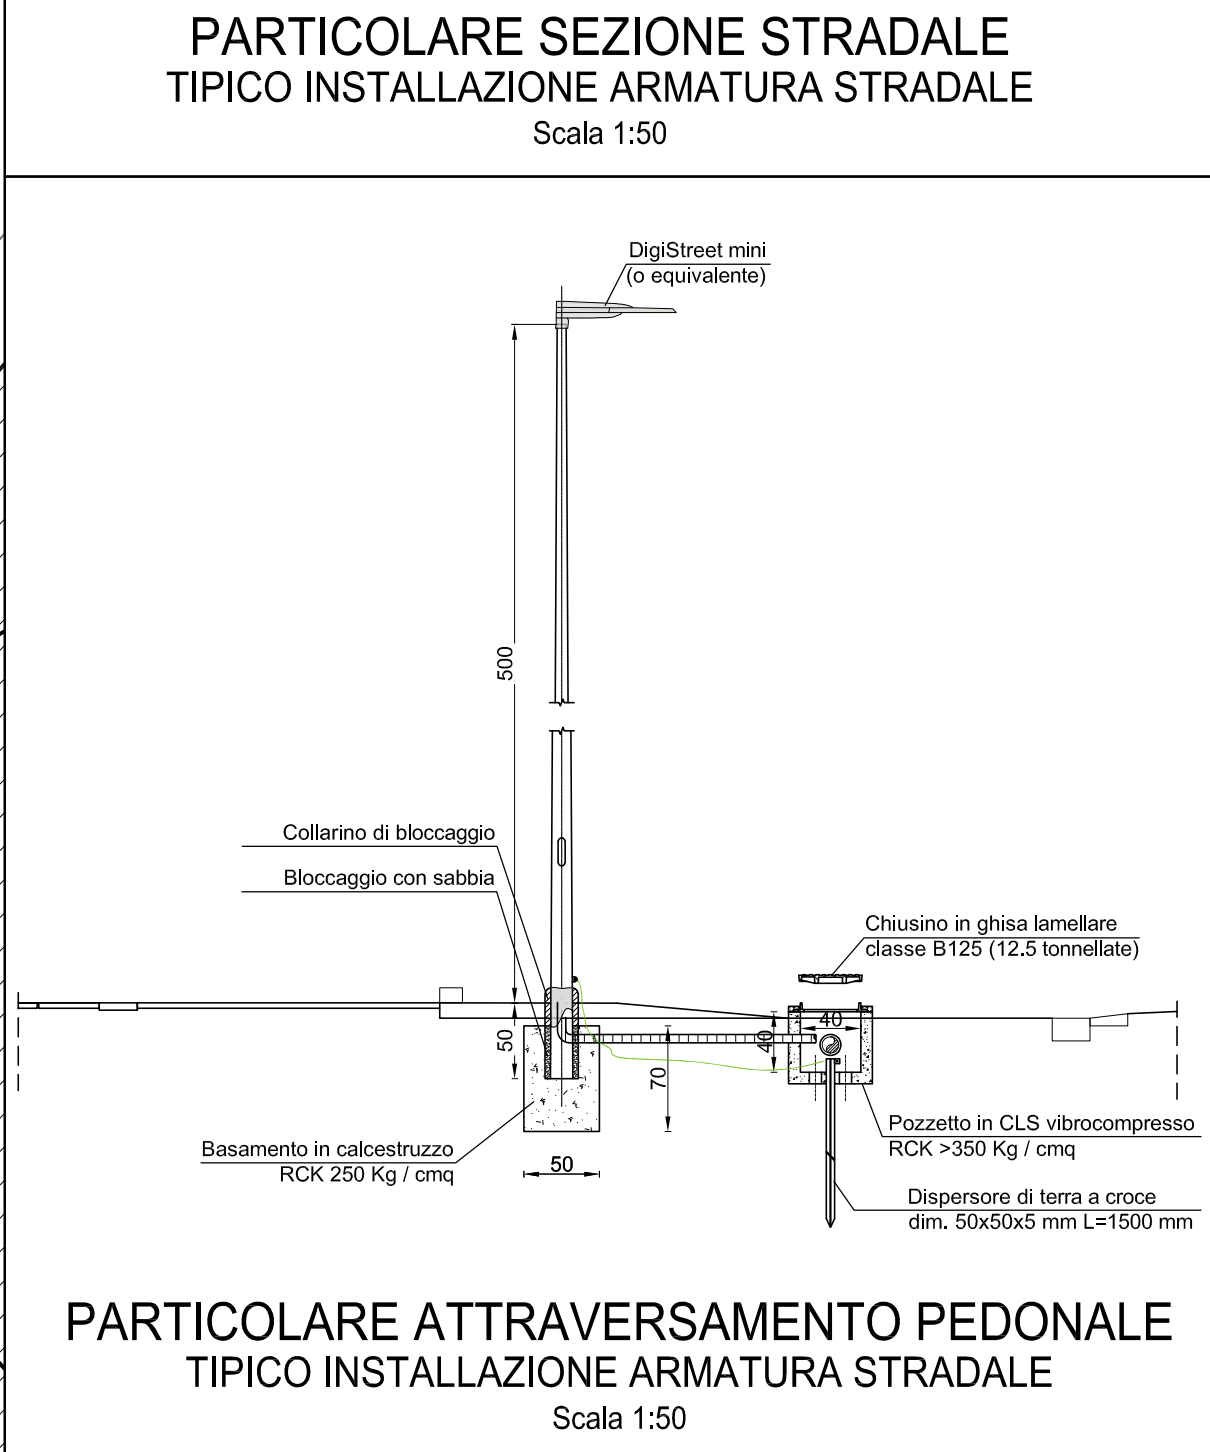


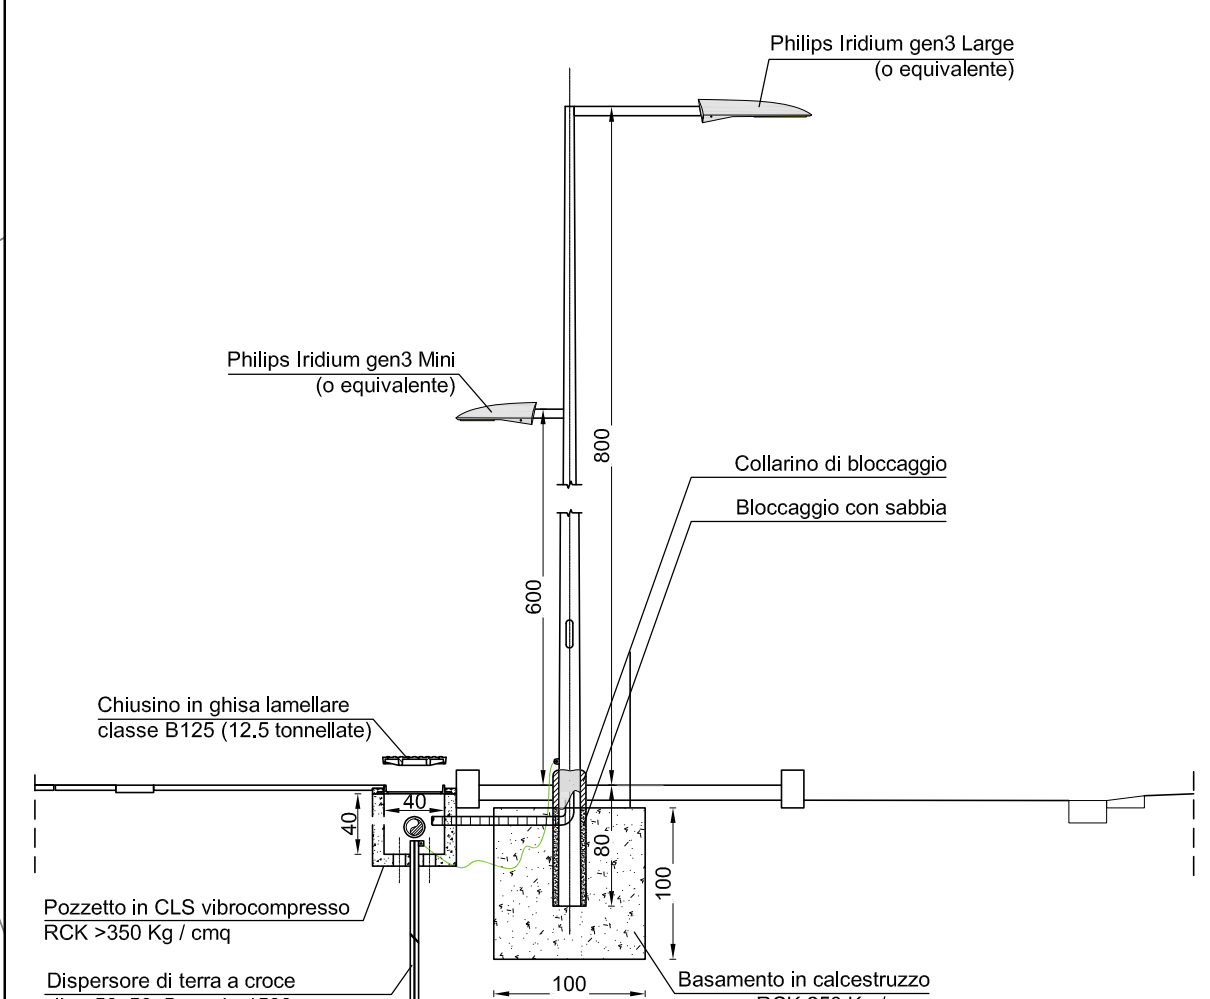

PLANIMETRIA IMPIANTO ILLUMINAZIONE PUBBLICA
Scala 1:200

LEGENDA ILLUMINAZIONE PUBBLICA	
	TUBAZIONE INTERRATA
	TUBAZIONE IN PVC CORRUGATA A DOPPIA PARETE
	TUBAZIONE IN PVC CORRUGATA A DOPPIA PARETE ESISTENTE
	PALO I.P. ESISTENTE
	ARMATURA STRADALE TIPO IRIIDIUM LARGE GEN3 - BGP383 PHILIPS (O EQUIVALENTE) - P = 138 W LED (LATO STRADA)
	APPARECCHIO ILLUMINANTE TIPO IRIIDIUM MINI GEN3 - BGP381 PHILIPS (O EQUIVALENTE) - P = 36 W LED (LATO MARCIAPIEDE)
	ARMATURA STRADALE TIPO IRIIDIUM LARGE GEN3 - BGP383 PHILIPS (O EQUIVALENTE) - P = 138 W LED
	APPARECCHIO ILLUMINANTE TIPO IRIIDIUM MINI GEN3 - BGP381 PHILIPS (O EQUIVALENTE) - P = 36 W LED (PERCORSO GIARDINO)
	APPARECCHIO ILLUMINANTE PER ATTRAVERSAMENTI PEDONALI TIPO DIGISTREET MINI BGP791 PHILIPS (O EQUIVALENTE) - P = 50W LED
	POZZETTO IN CLS CON CHIUSINO IN GHISA Dim. Int.40x40x40cm
	POZZETTO IN CLS CON CHIUSINO IN GHISA Dim. Int.40x40x40cm CON DISPENSORE DI TERRA A CROCE Dim. 50x50x5mm L=1500mm
	POZZETTO IN CLS CON CHIUSINO IN GHISA ESISTENTE
	QUADRO I.P. ESISTENTE DA SOSTITUIRE CON NUOVO QUADRO
LEGENDA LINEA ELETTRICA	
	TUBAZIONE INTERRATA
	TUBAZIONE IN PVC CORRUGATA A DOPPIA PARETE
	QUADRO ELETTRICO GENERALE DI PROTEZIONE IN CONTENITORE ISOLANTE CON PORTELLA IP55, CONTENENTE UN INTERRUTTORE GENERALE E ALMENO N. 26 INTERRUTTORI MAGNETOTERMICI DIFFERENZIALI IP+N 16 A ID=0.03 A CLASSE AC E CONTATORE + QUADRO IN VETRORESINA PER GENIUS GESTIONE CONTABILIZZAZIONE
	TORRETTA DI POTENZA A SCOMPARRA CON CHIUSINO IN GHISA SFEROIDALE CLASSE D400 (UN EN 124) CONTENENTE N. 4 PRESE IEC308 3P 16 A 230 V
	POZZETTO IN CLS CON CHIUSINO IN GHISA Dim. Int.50x50x50cm
	COLONNINA RICARICA AUTO
LEGENDA IMPIANTO VIDEOSORVEGLIANZA	
	TUBAZIONE INTERRATA
	TUBAZIONE IN PVC CORRUGATA A DOPPIA PARETE
	QUADRO VIDEOSORVEGLIANZA
	POZZETTO IN CLS CON CHIUSINO IN GHISA Dim. Int.40x40x40cm
	TELECAMERA VIDEOSORVEGLIANZA
	SISTEMA DI CONNESSIONE WI-FI
CLASSI DI RESISTENZA E CARICO CHIUSINI (norma EN 124)	
CLASSE B125	CARICO DI ROTTURA > 125 kN PER MARCIAIEDI, ZONE PEDONALI, PISTE CICLABILI E AREE VERDI.
CLASSE C250	CARICO DI ROTTURA > 250 kN ZONA DEL CICLO STRADALE (MAX. 0,5 M. VERSO LA CARREGGIATA), AREE DI PARCHEGGIO
CLASSE D400	CARICO DI ROTTURA > 400 kN PER CARREGGIATE STRADALI.

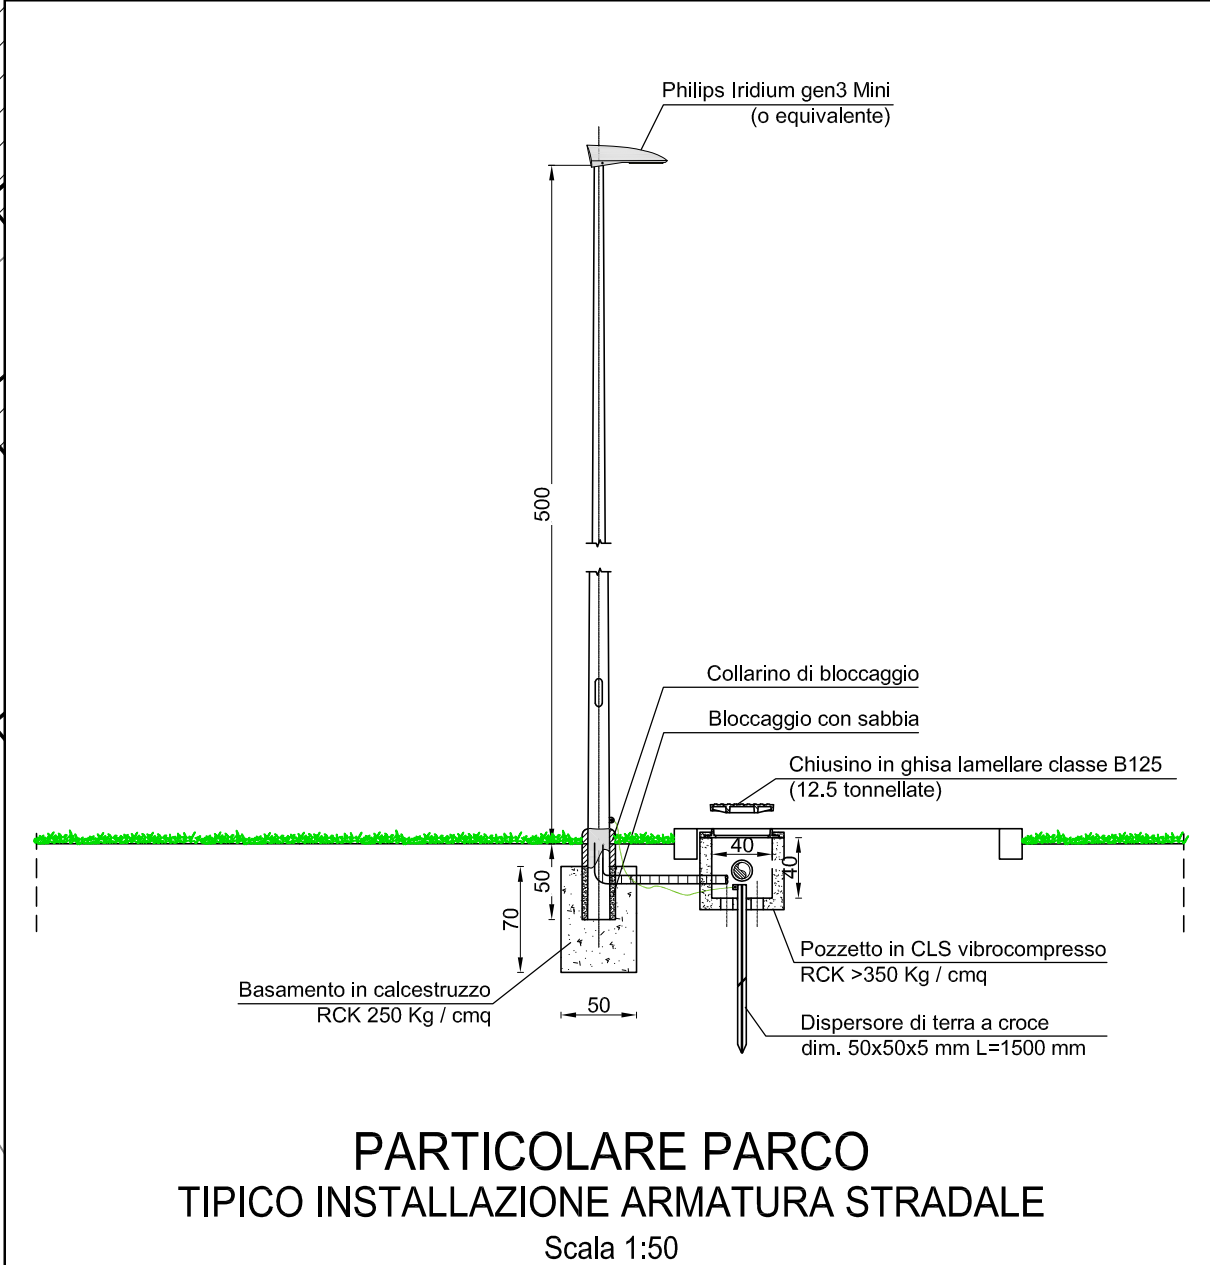

COMUNE DI PISTOIA
Provincia Toscana - 51100 Pistoia
www.comune.pistoia.it

Governo Italiano
Presidenza del Consiglio dei Ministri

Programma straordinario di intervento per la riqualificazione urbana e la sicurezza delle periferie delle città metropolitane e dei comuni capoluogo di provincia in attuazione della legge 28.12.2015 n. 208, art. 1 commi 974, 975, 976, 977 e 978"

BOTTEGONE: DALLA CITTÀ LINEARE ALLA SMART SOCIAL CITY

SERVIZIO INFRASTRUTTURE, PROGETTI SPECIALI E MOBILITA'
U.O. Mobilità, Traffico e segnaletica

Intervento: 2b CUP: C5211800040001

PROGETTO ESECUTIVO
(art.23 comma 8 D.Lgs. 50/2016)

PROGETTO ESECUTIVO
(art.23 comma 8 D.Lgs. 50/2016)

Elaborato Grafico n°
28
(art.34 D.P.R. 5 ottobre 2010 n.207)

OGGETTO:
Impianti di illuminazione pubblica, elettrico, videosorveglianza e Wi-Fi - Planimetria di progetto Piazza D'Angela - Mercato

SCALA:
1:200
DATA:
Emissione: Settembre 2018
Revisione: Giugno 2019

Responsabile del procedimento
Arch. Maurizio Silvestri

Progettisti:
ATI

D.R.E.A.M. Italia Soc. Coop. (Capogruppo Mandataria)

ArchLandStudio
ArchLand Studio di Arch. Lorenzo Vallerini

SDAprogetti
ASSOCIAZIONE PROFESSIONALE INGEGNERI S.D.A. Progetti Ass. professionale Ingegneri

Comune di Pistoia - Servizio Infrastrutture Speciali e Mobilità - Via XXVII Aprile n.17 - 51100 Pistoia Tel. 0573.3771 - www.comunedipistoia.it